

DETAIL-MÅL VINDUER OG DØRE TYPE C, SOM ANGIVET PÅ BOLIGBLOK 2.

**SIGNATURER:**

- FRISKLOFTSVENTIL MED LYDSLUSE.
- VINDUE
- MONT. I VÆG, TYPE FRESH 30-DB.
- 15x15 CM VENT. FRA EKHETTE. O.T. TAGHÆTTER UDFØRES MED KONDENSFRIE HÆTTER.
- HELVEGSELEMENTER, LETBETON
- ØDVRAGE 209 2 x 7.5 CM ELEMENTER.
- STÅLSKELET VÆGGE MED 10 CM GIPS OG 30 MM A-BATTS.
- SKILLEVÆGGE AF LETBETON HELVEGSELEMENTER
- CENTRALVARME MED RADIATORER SOM ANGIVET PÅ RADIATOR PLAN I FABRIKAT THOR.

Ved facade og lejlighedsskel boltes vægge sammen.  
 GASBETON PLAN.  
 Indv. forankres vægge som angivet med 25x2mm hulbånd ført 1.5m op og fastgøres med 3stk. 34/90 galv. søm.  
 Spar fastgøres til indstøbte 25x2mm hulbånd, som vist. Øvrige spar fastgøres for hvert andet spar 1.5m ned af bagvæg og sømmed med 3 stk. 34/90 galv. søm. HULBÅND INDSTØBES MIN. 60 CM I DÆK. HULBÅND L 4 M, LEV. AF BETONSTRÆPPEBREMEN JERN BOKNES OMKRING SPÆR OG SØMHED MED 3 STK. 40/40 KAMSØM.  
 Vedr. forankring af gavl og lejlighedsskel se tegning 3.3.4 (G) og 4.6 (G).

Tagflade stabiliseres med 40x2mm vindtrækbånd fra sparfod til kip, sømmed i spar med 40/40 kamsøm, 1 stk i kip- 3 stk. ved sparfod og 2 i øvrige spar.

- REV. C 20.09.90 TÆPPEMÅL PÅFÆKT I LEDLIGHEDSTYPE D.
- REV. B 03.07.90 ÆNDRING AF SPÆRFORANKNING.
- REV. A D. 14.06.90 BAGVÆGGE OG SKILLEVÆGGE ÆNDRET TIL GASBETON - SOM ANFÆKT PÅ GASBETONPLANER.

UDRUD D. 10.04.90

Bolig 1.sal type D

Bolig 1.sal type D

|  |                        |                     |
|--|------------------------|---------------------|
| EMNE:                                    | 1 SAL plan Boligblok 3 | TYPE                |
| BYGHERRE:                                | Lind og Risør          | SAG NR AB 03        |
| BYGGEADR.:                               | Tinghøvej Gladsaxe     | MÅL 1:50            |
| MATR.NR.:                                |                        | DATE 13-03-90 CHR.S |
| LIND & RISØR                             |                        | REV.D               |
| PRODUKTIONSVEJ 12 2600 GLOSTRUP 42841900 |                        | TEGN.NR. 2.1.3 s+D. |


SPÆRPLAN C/C 120CM

IALT 30 SPÆR.

X = SPÆR FORANKRET TIL FUNDAMENT.

⊕ = SPÆR FORANKRET TIL DEK. SE NOTE.

OBS! BEKKE FACADER.

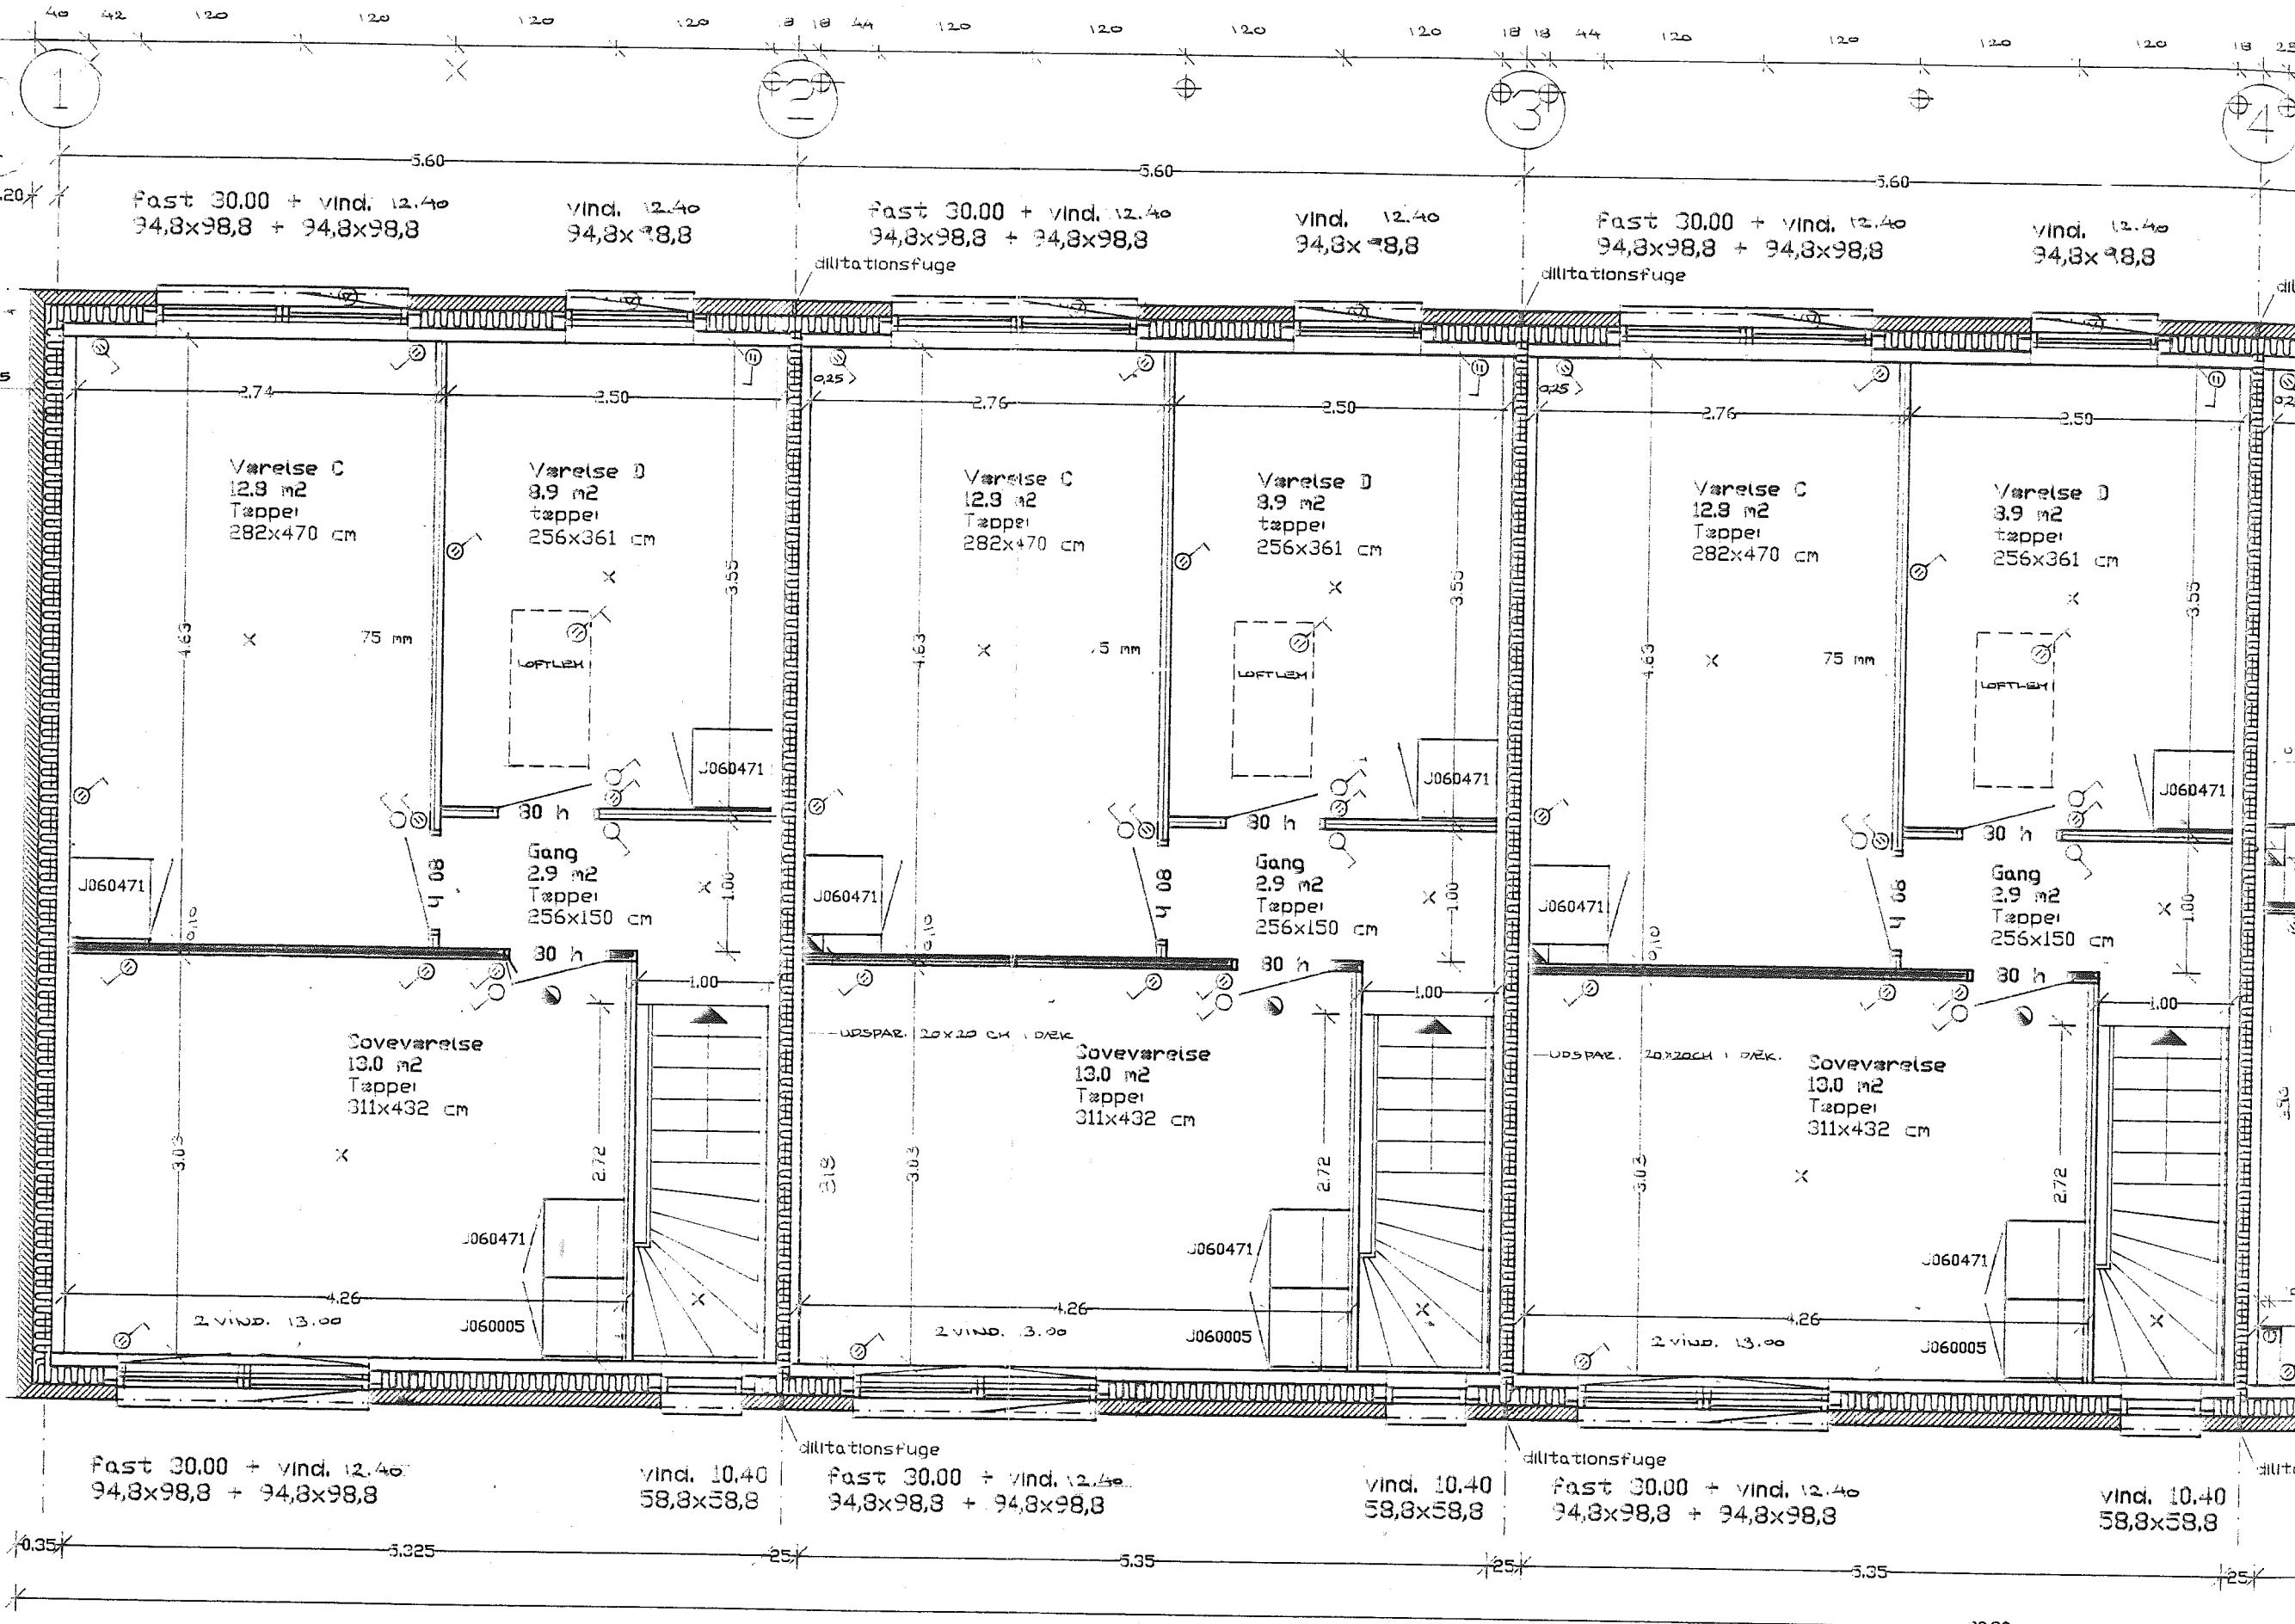

Bolig 1.sal type C

Bolig 1.sal type C

Bolig 1.sal type C

Alle lette skillevægge 1.sal 75 mm gipsvæg, er målsat som værende 80 mm.