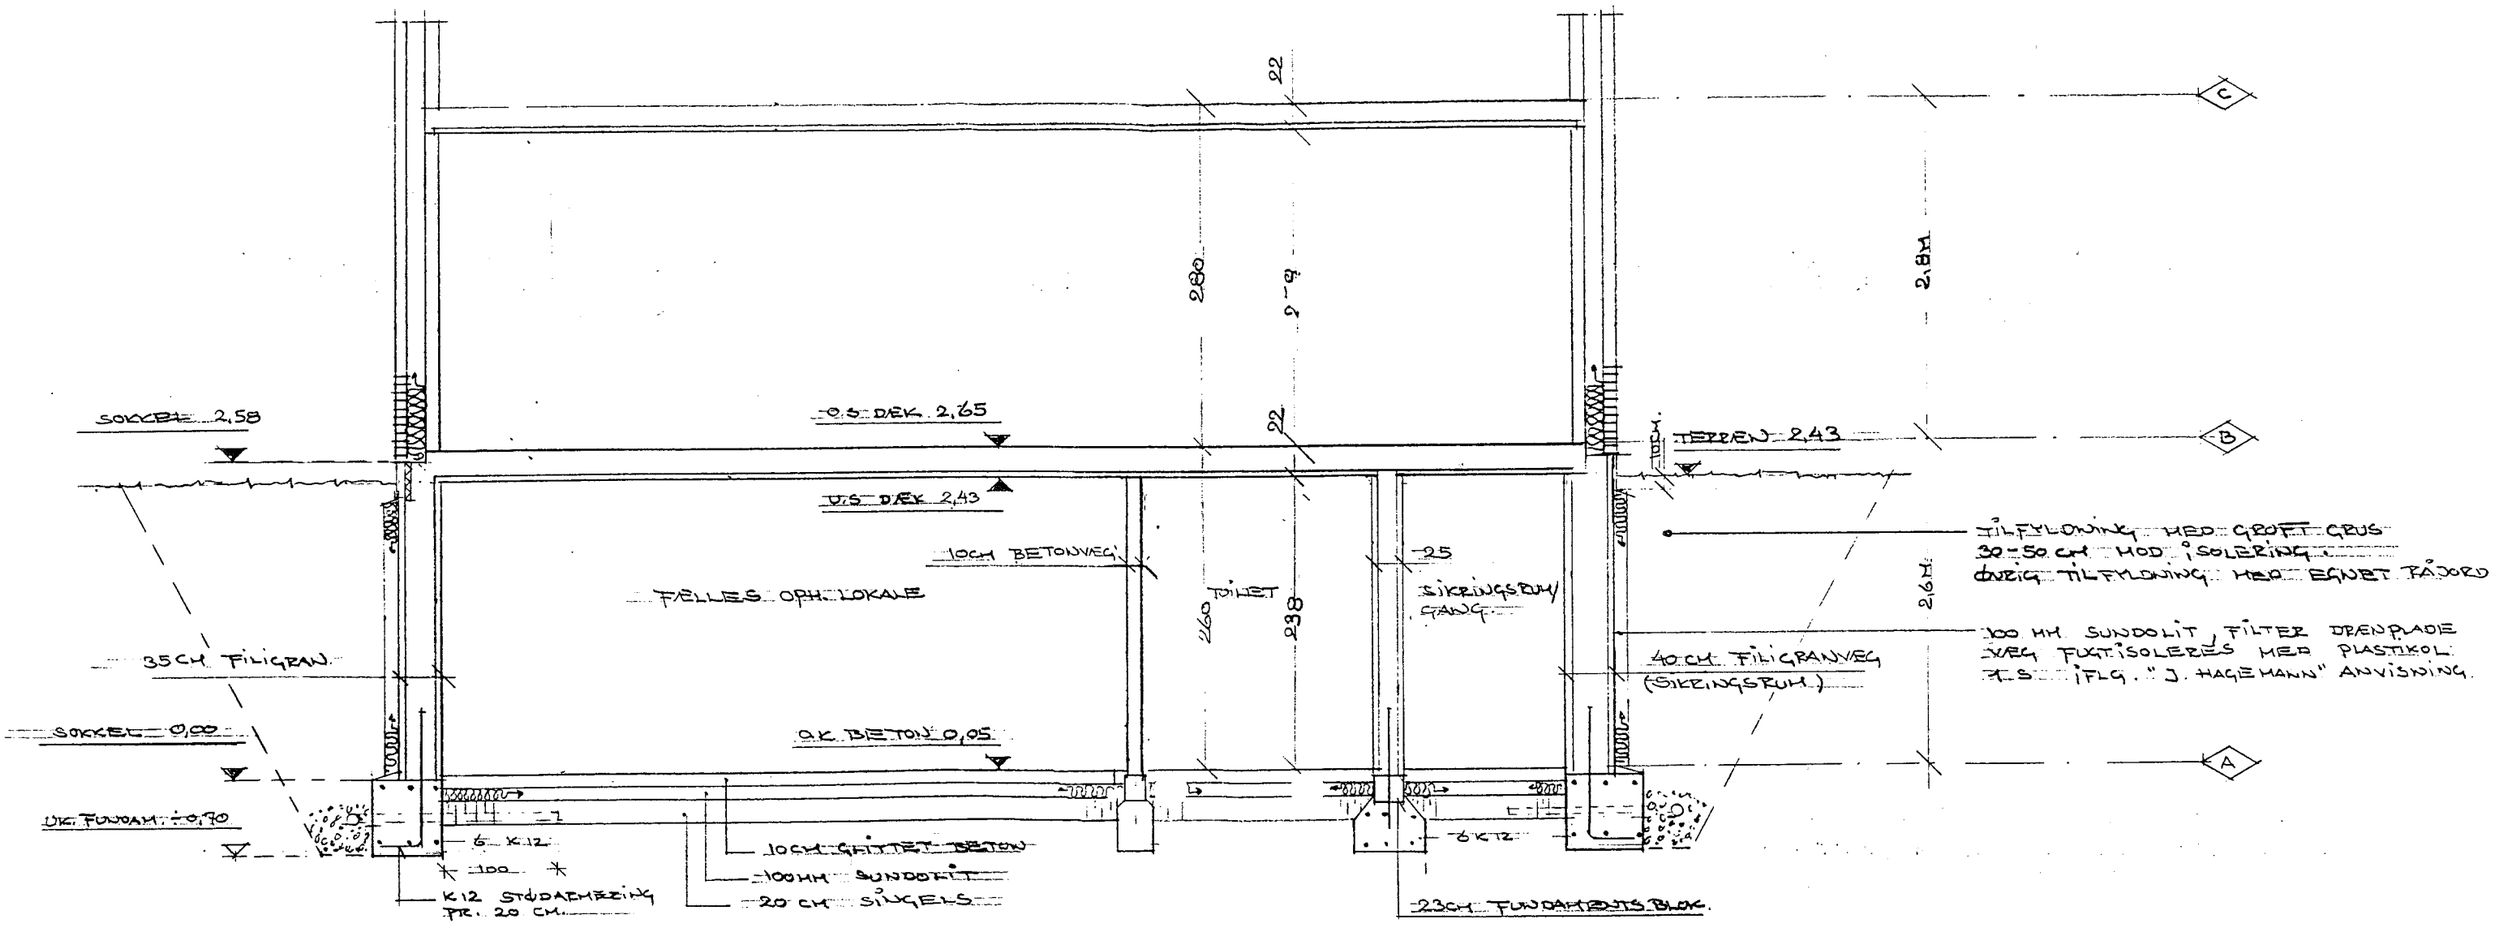

TVÆRSNIT KÆLDER, 1:50
BOLIGBLOK 1.

ARMERING I FUNDAMENTER K 12, STØD-ARMERING PR. 20CM.
DÆKLAG ARMERING I FUNDAMENTER, MIN. 20MM.

BETONSTYRKER:

FUNDAMENTER : 15MN,
FILIGRAN ELEMENTER 20MN.

UDBUD D. 10.04.90

EMNE: TVÆRSNIT KÆLDER, BOLIGBLOK 1.	TYPE A
BYGHERRE: A/S LIND & RISØR.	SAG NR AB 03
BYGGEADR.: TINGHØJVEJ 64, 66 OG 68	MÅL 1:50
MATR. NR.:	DATO 13.03.90
LIND & RISØR PRODUKTIONSVEJ 12 2600 GLOSTRUP. 42 84 19 00	REV. D.
	TEGN. NR. 4.2. A