

FORANKRING AF GASBETONVÆGGE
MÅL PÅ PLAN ANGIVER KILDEN AF JERN.

VED KANTAFGRENSNING, BÅD UDFRES UDSPAR. SOM VIST UDFOR WC, HV OG BRUS ANT. RØRBJØJNINGER.

NOTER

- BJ1- 2.0 x 25 mm BMF. hulbånd Længde=6,54 indstøbt 60 cm
- KA1 Kant afrettet betongulv (udsparring for centralvarmerør)

--- Støbeskel i betongulv.

Revnearmeringsnet i Entre udlægges af betonentreprenør inden denne udstøber terrændæk. (Ø 4 mm, 150x150 mm maskevidde)

Vedr. kloakledninger se løvrigt kloakplan tegn. nr. 1.3

RELATIVE KOTER


- o.k. sokkel (o.k. lecablok) 0,00
- o.k. afrettet betongulv 0,07
- o.k. rist på ga (brus) 0,03
- o.k. rist på ga øvrige 0,05
- o.k. muffe på wc 0,03
- o.k. muffe på kv+Ø110 fodbj. 0,06

REV. A D. 14.06.90 - GASINDFØRING, UDGAZ.

REV. B. D. 21.06. - FORANKRING AF GASBETON-


REV. C. D. 22.06. - 2 STK. EKSTRA FORANKRINGER.

UDBUD D. 10.04.90

EMNE:	FUNDAMENTSPLAN Boligblok 3	TYPE
BYGHERRE:	Lind og Risør	SAG NR AB 03
BYGGEADR.:	Tinghøjvej Gladsaxe	MÅL 1:50
MATR.NR.:		DATO 26-03-90 CHR.S
LIND & RISØR	 PRODUKTIONSVEJ 12 2600 GLOSTRUP 42841900	REV.D
		TEGN.NR. 2.3.1 CAD

3

4

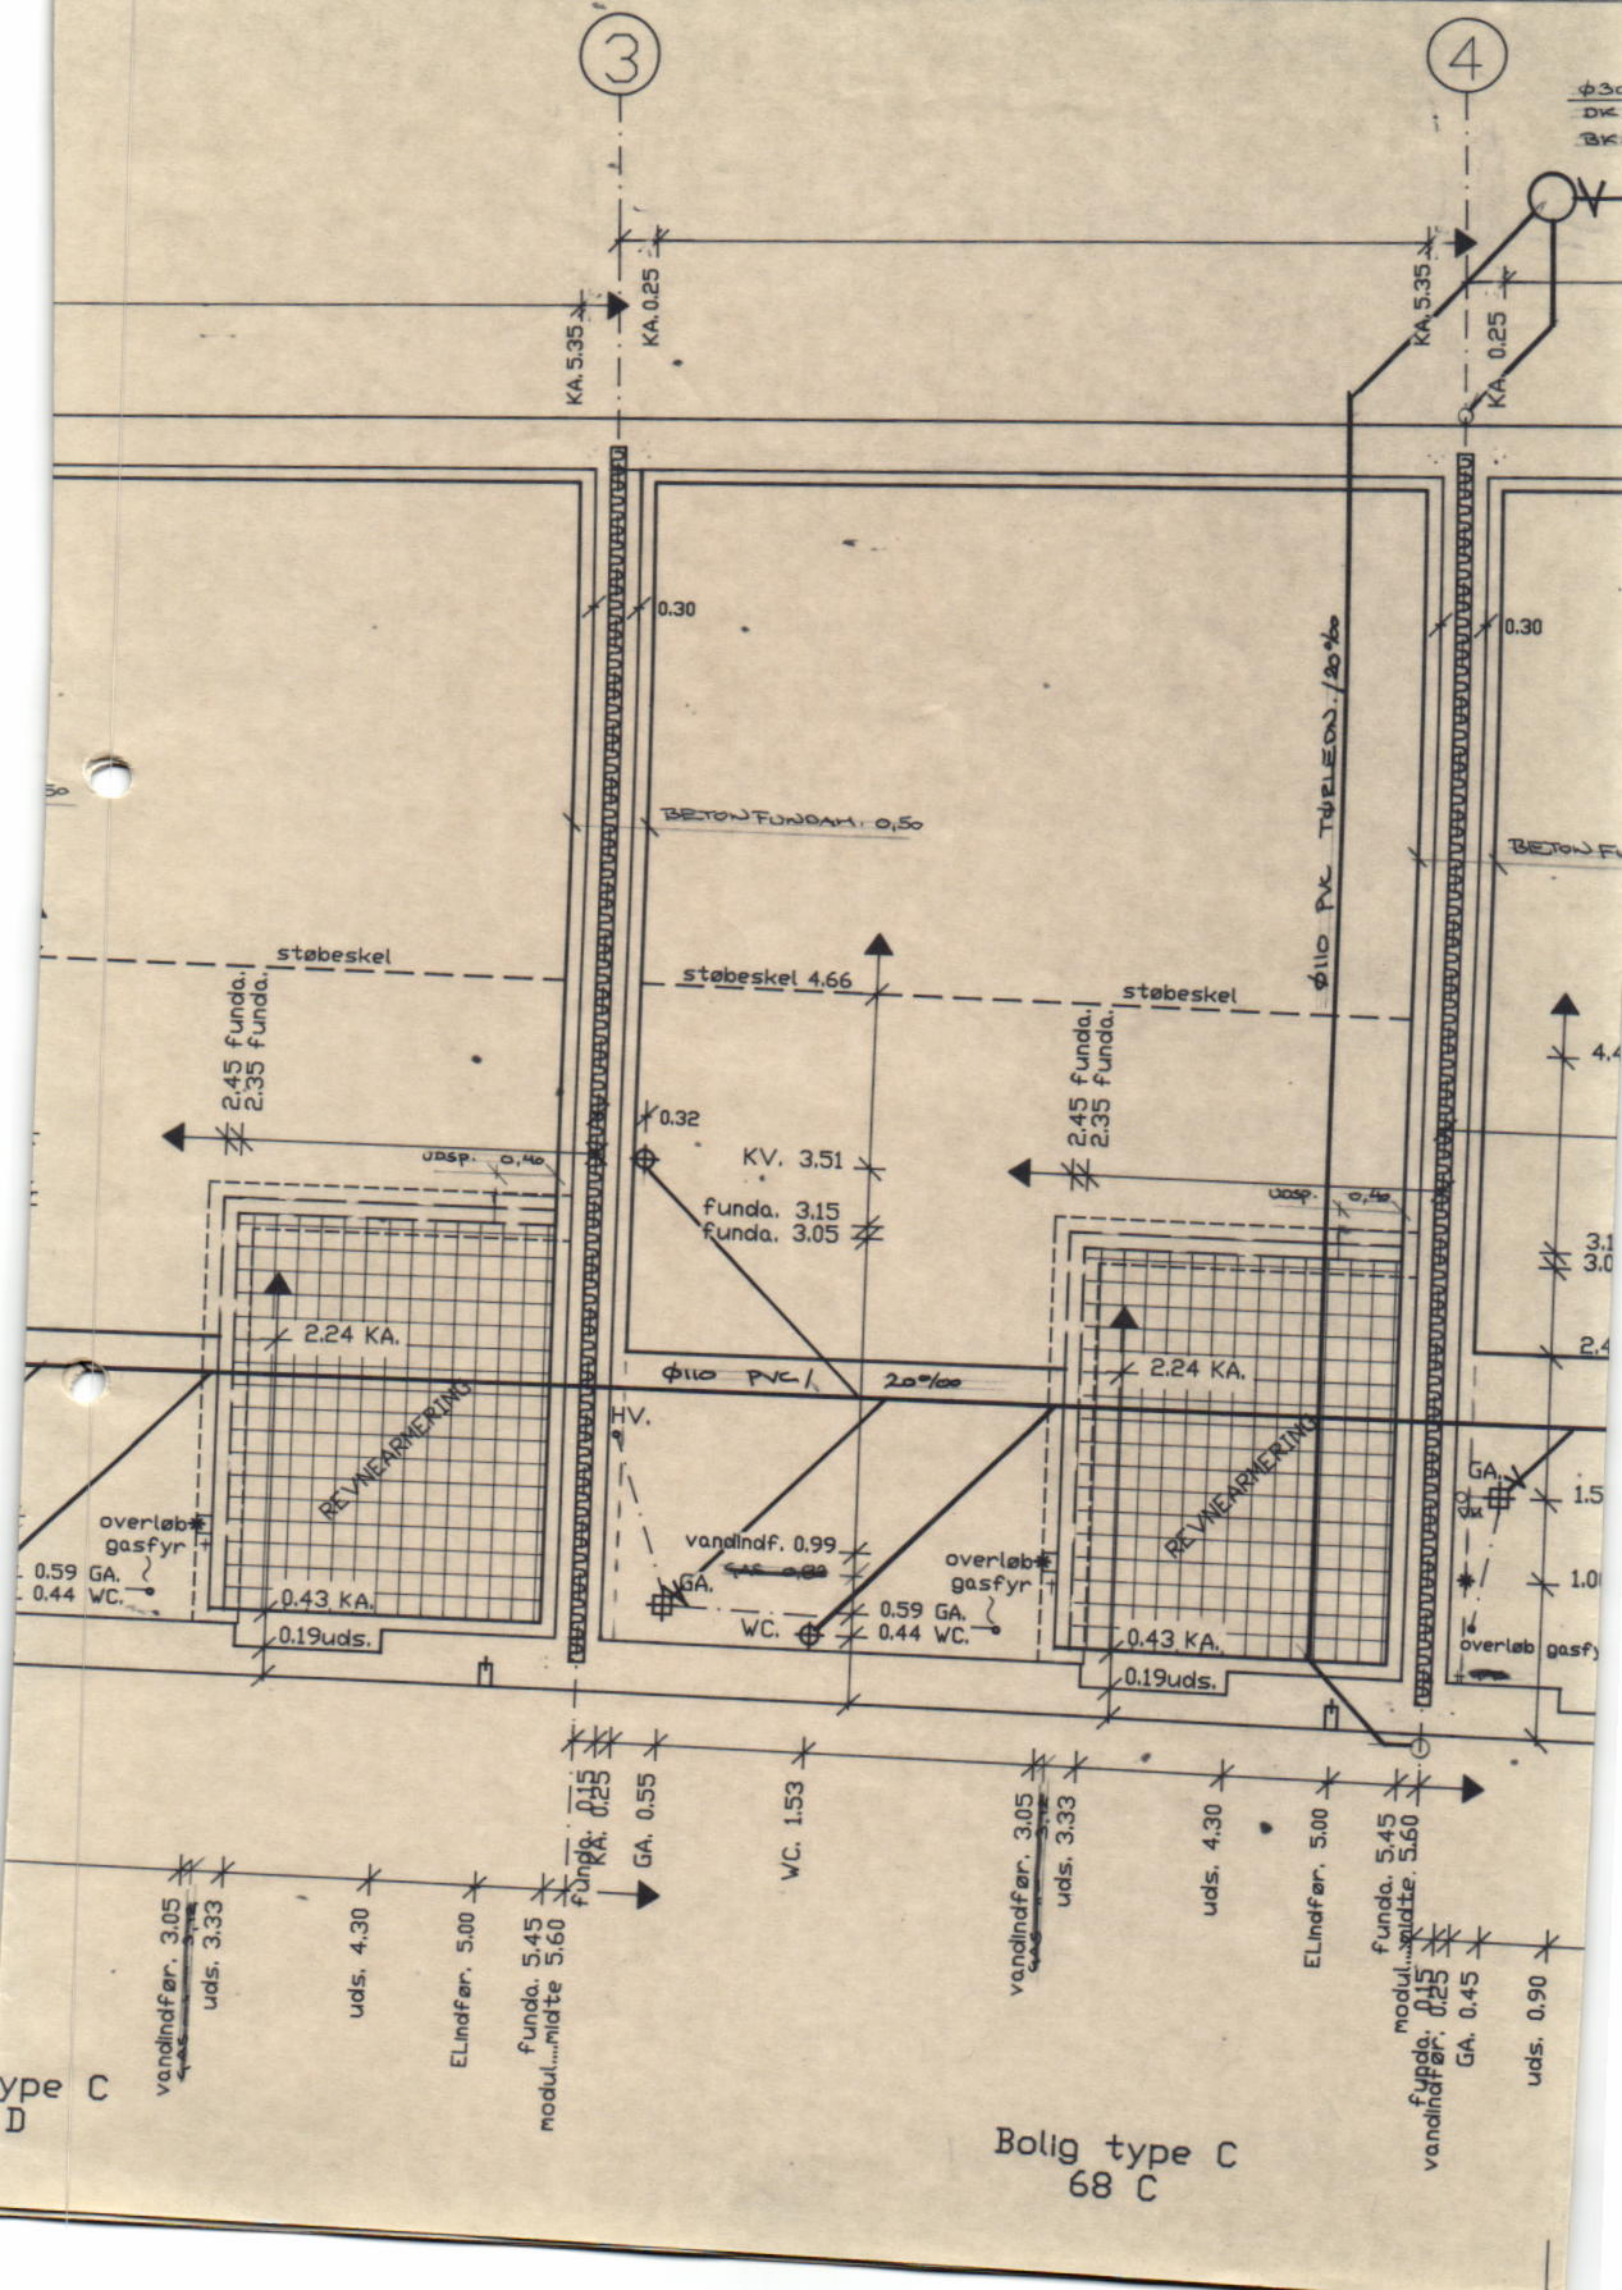


type C
D

Bolig type C
68 C

R.B.
: 40.00
: 39.20

5

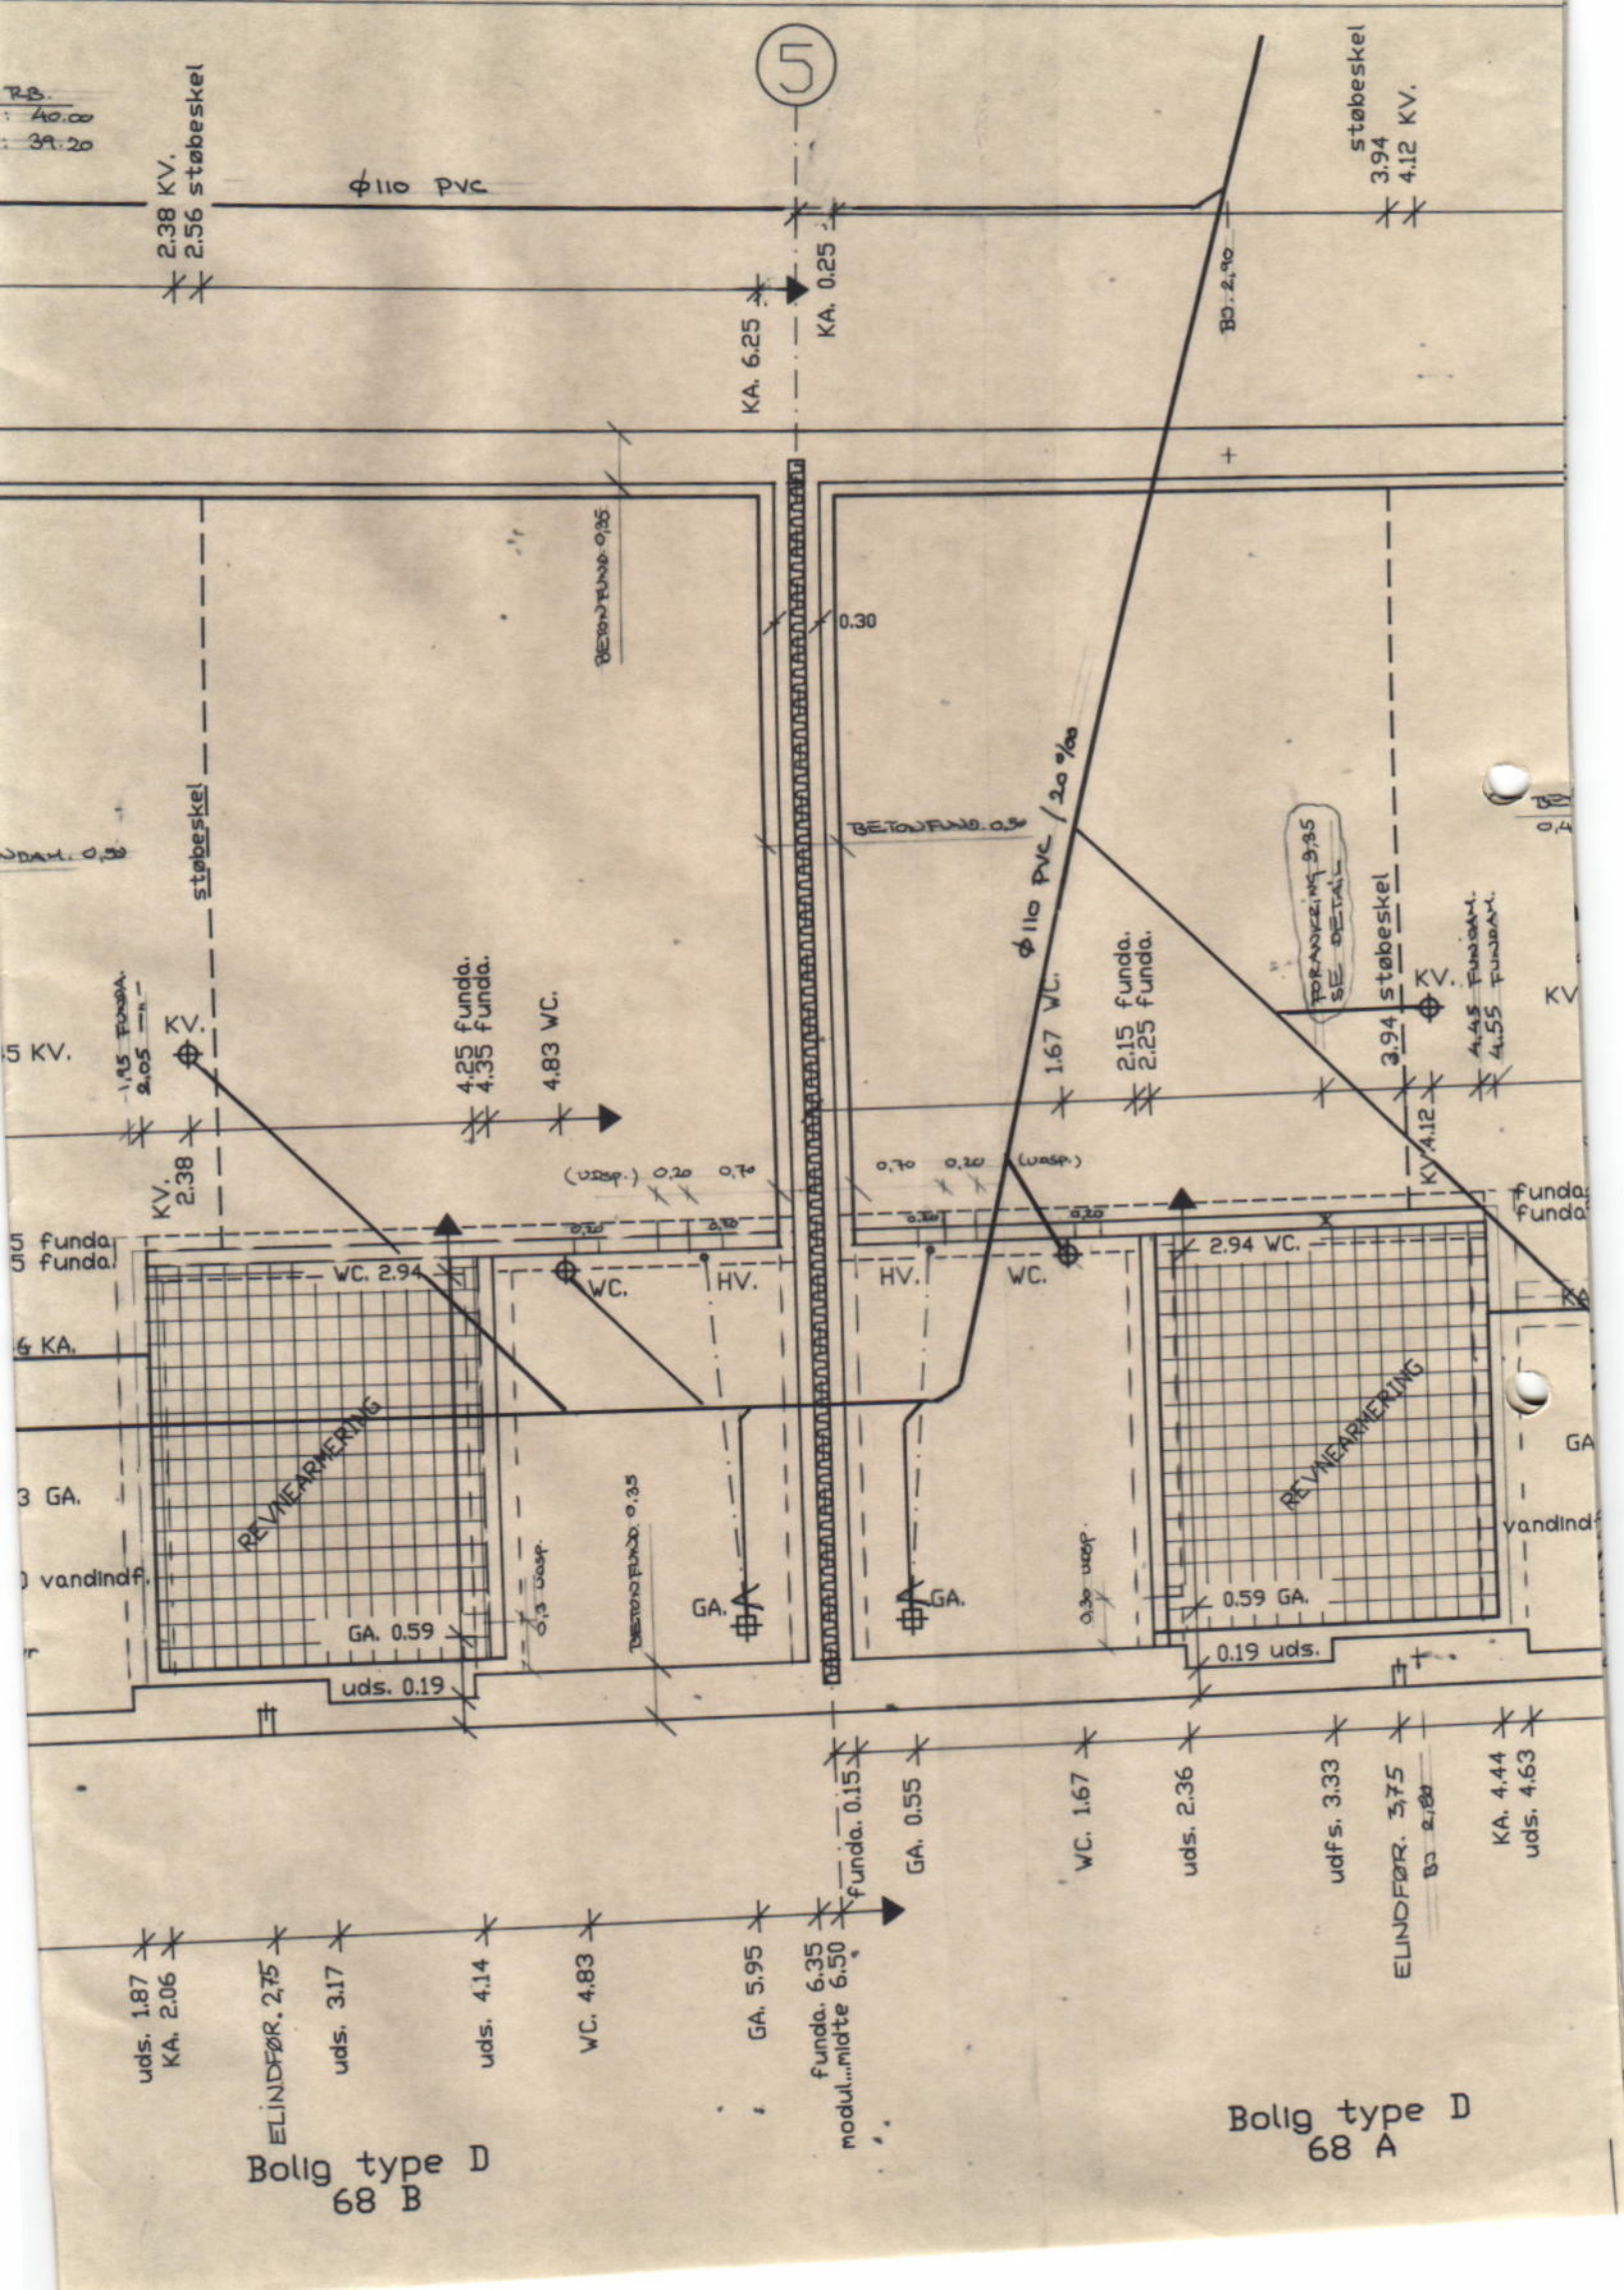

2.38 KV.
2.56 støbeskel

Ø110 PVC

KA. 6.25
KA. 0.25

støbeskel
3.94
4.12 KV.

støbeskel

1.15 FUND.
2.05
KV. 2.38

4.25 funda.
4.35 funda.
4.83 WC.

BETONFUND 0.95

BETONFUND 0.5

Ø110 PVC / 20 %

1.67 VC.

2.15 funda.
2.25 funda.

RETNÆRMING 3.95
SE DETALJ

3.94 støbeskel

4.45 FUNDAM.
4.55 FUNDAM.

5 KV.

51 Funda.
Funda.

4 KA.

3 GA.

0 vandindf.

Funda.
Funda.

GA.

vandindf.

RETNÆRMERING

WC. 2.94

WC.

HV.

HV.

WC.

2.94 WC.

GA. 0.59

BETONFUND 0.35

GA.

GA.

0.59 GA.

RETNÆRMERING

uds. 0.19

0.30 uds.

0.19 uds.

uds. 1.87
KA. 2.06

ELINDFØR. 2.75

uds. 3.17

uds. 4.14

WC. 4.83

GA. 5.95

funda. 6.35
modul...midte 6.50

funda. 0.15

GA. 0.55

WC. 1.67

uds. 2.36

uds. 3.33

ELINDFØR. 3.75

uds. 4.12

KA. 4.44

uds. 4.63

Bollig type D
68 B

Bollig type D
68 A