



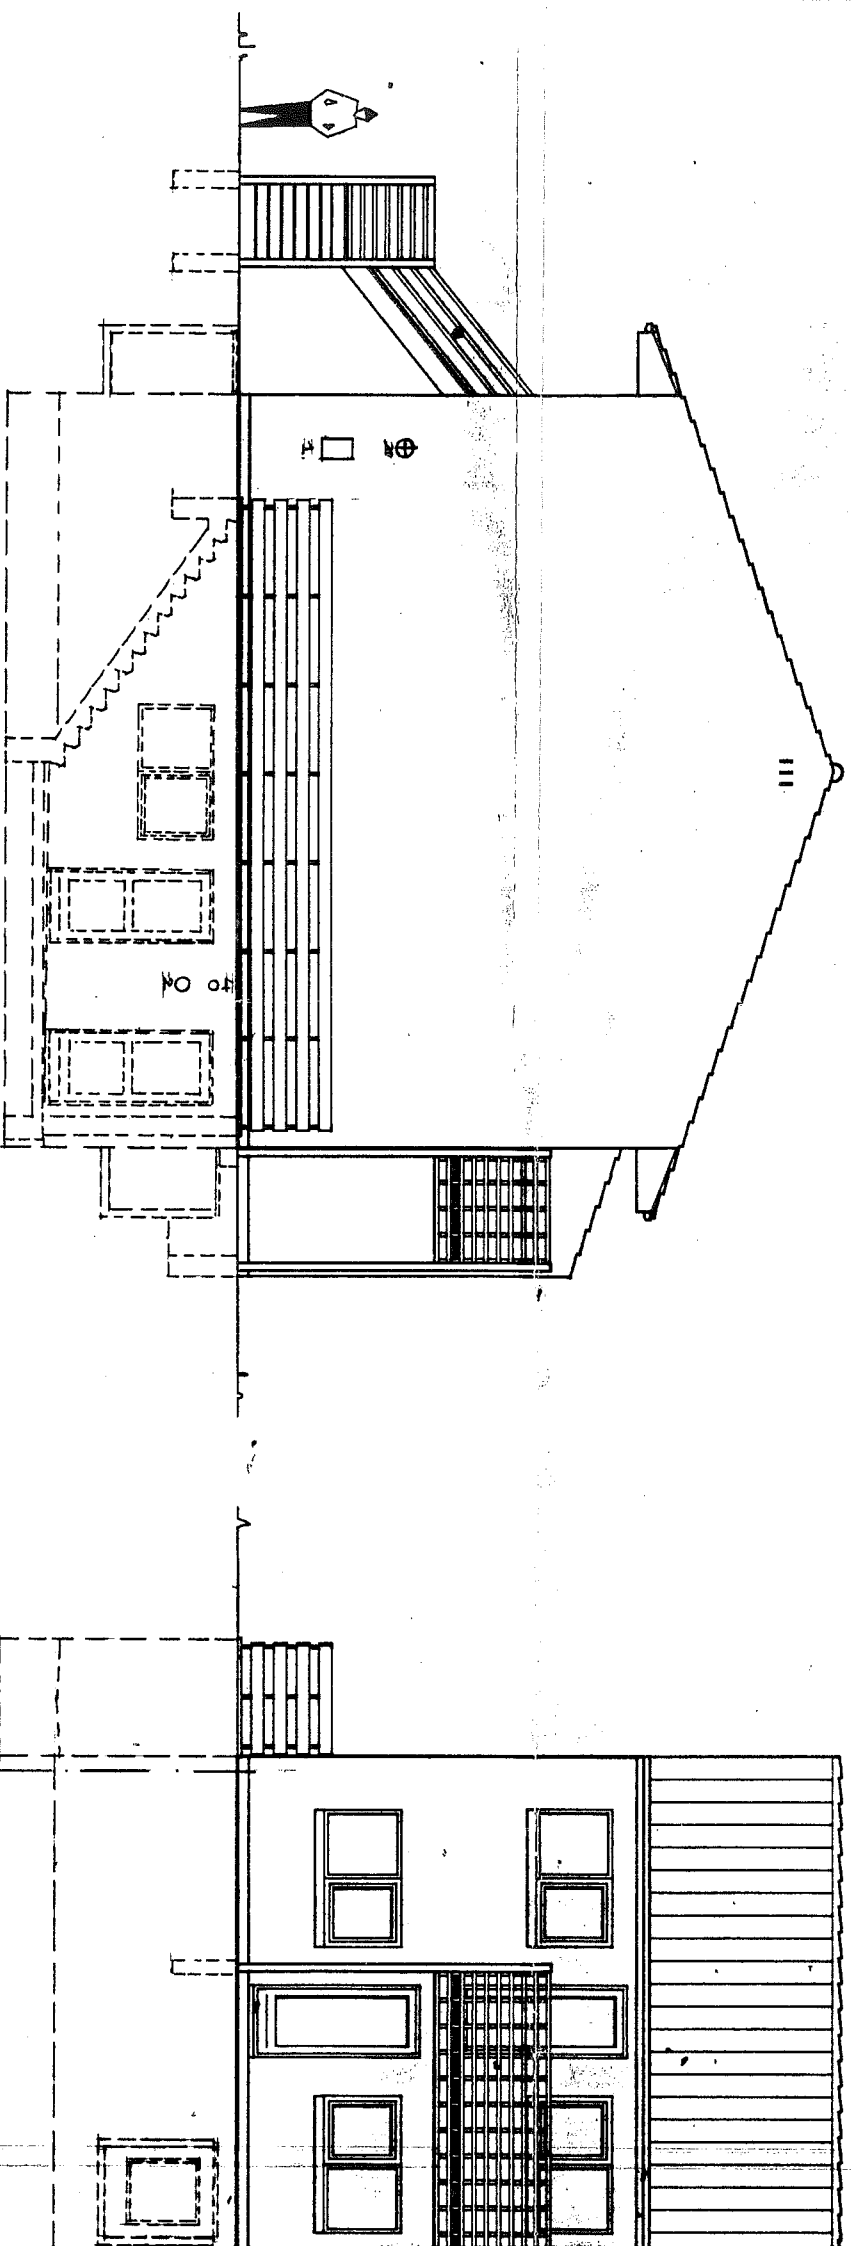

GAVL (MOD NORD) KÆLDERNEDGANG

5 HAVEFACADE (MOD VEST)

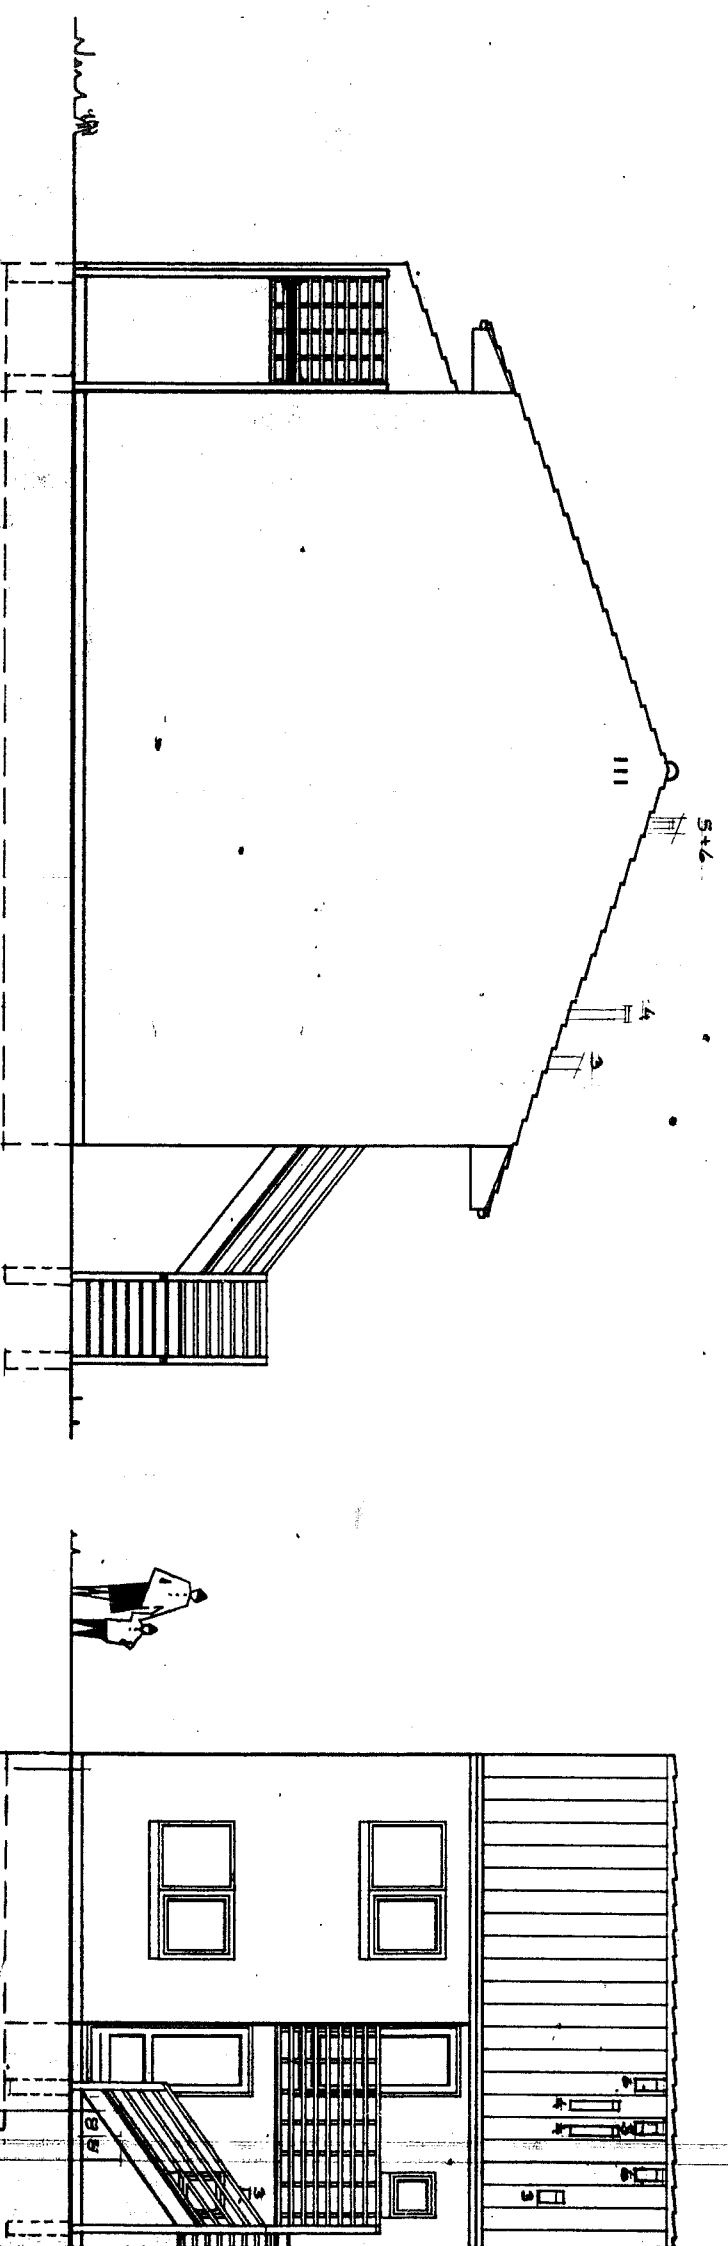

GAVL (MOD SYD)

1 ADGANGSFACADE (MOD ØST)

NOTER.


1. El-måler v. opgang s.e. pudsede.
2. Ud.v. lamper
3. vent. båd. (stue væksten.)
4. Afkast gasfyr
5. Kloakudluftning
6. Afkast bænke.
7. Afkast friskluftventil, båd - stueetage

8. Gas - reguleringsskabe.

UDV. FARVEVALG.

- | | | | | |
|-----------------|-----------|------|---------|------------|
| Tag: | B&C | DOB. | S. | KORAL R&D. |
| Murværk: | TEGELSTEN | / | WEVVERS | B&C R&D. |
| Vinduer + døre: | TRÆIMP. | GRÅ. | | |
| Stern | — | — | GRÅ. | |
| Underlister: | — | — | GRÅ. | |
| Tagrender: | GRÅ | PC. | | |

hus, teglens -
skabe (væ. til v. af
skab).
OBS! vs. fiber gas-
ledning i hullet i båd
skal udføres.

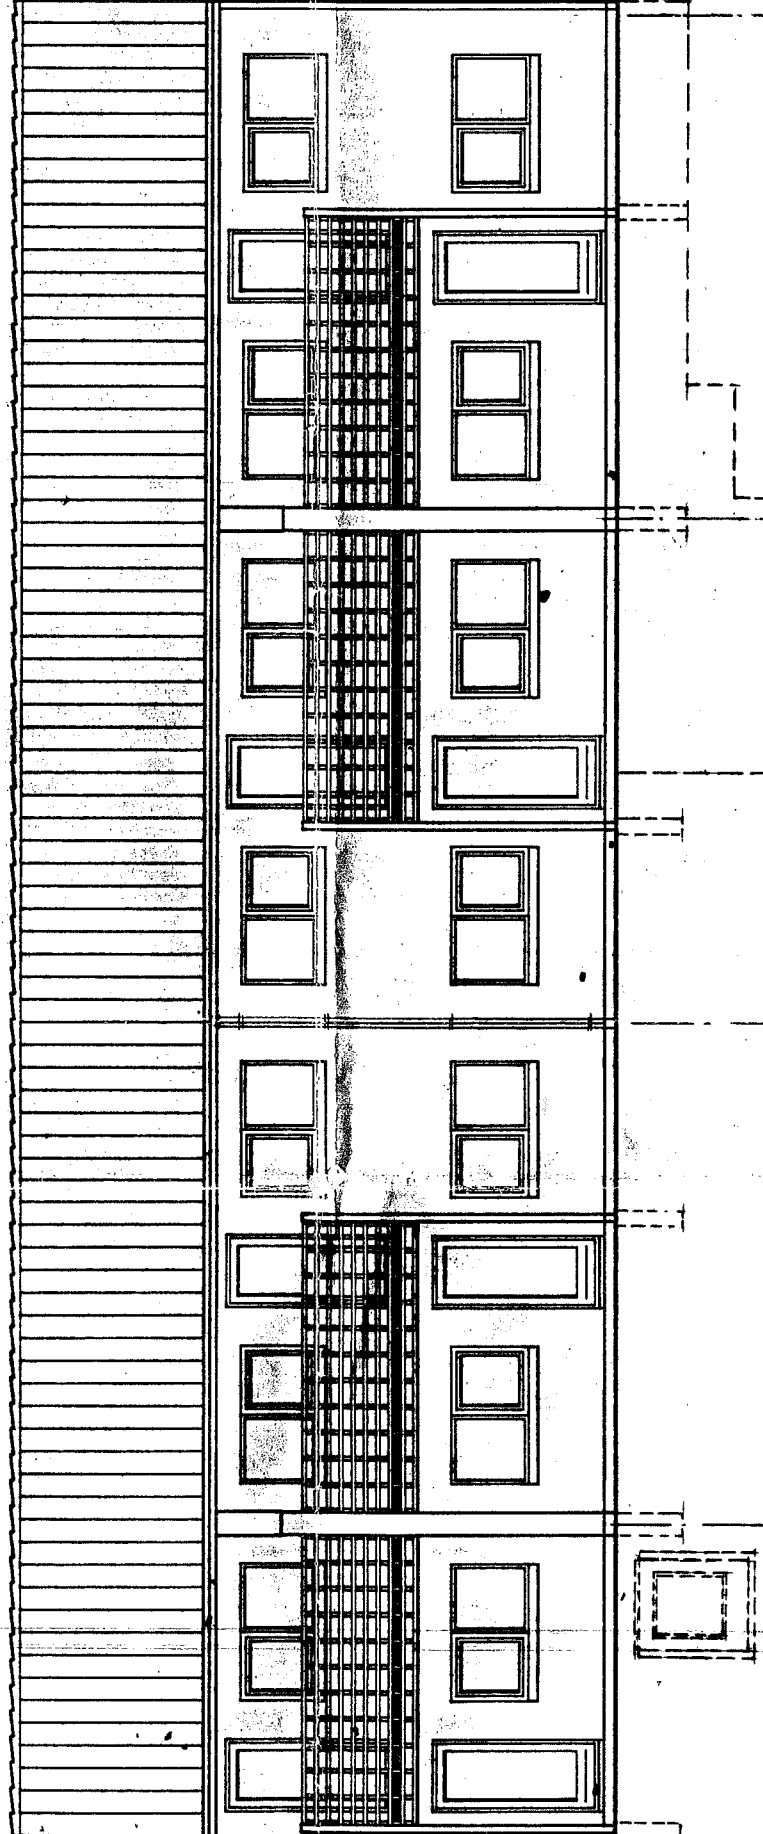


E (MOD VEST)

1

2

3

4

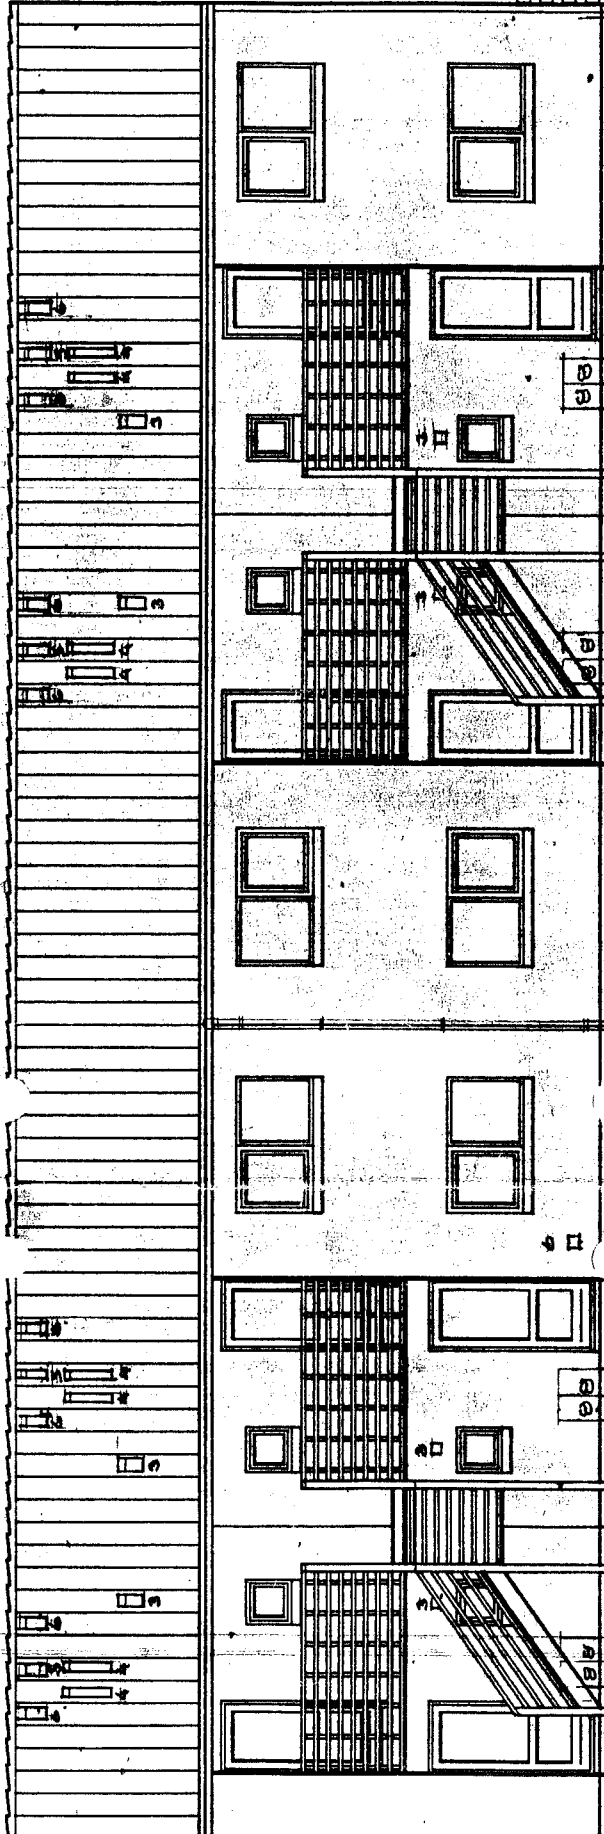

CADE (MOD ØST)

1

2

3

4

BOLIG TYPE A

BOLIGBLOK 1 TILBYD 10.04.90

EMNE:	Facadeopstalter	boligblok 1	TYPE
BYGHERRE:	A/S LIND & RISØR		SAG NR AB 03
BYGGEADR:	Tinghøjvej Gladsaxe		MÅL 1:100
MATR.NR.:			DATO 13-03-90 Chr.S.
LIND & RISØR			REV.D
PRODUKTIONSVEJ 12			TEGN.NR. 3.1.A
2600 GLOSTRUP 42841900			