


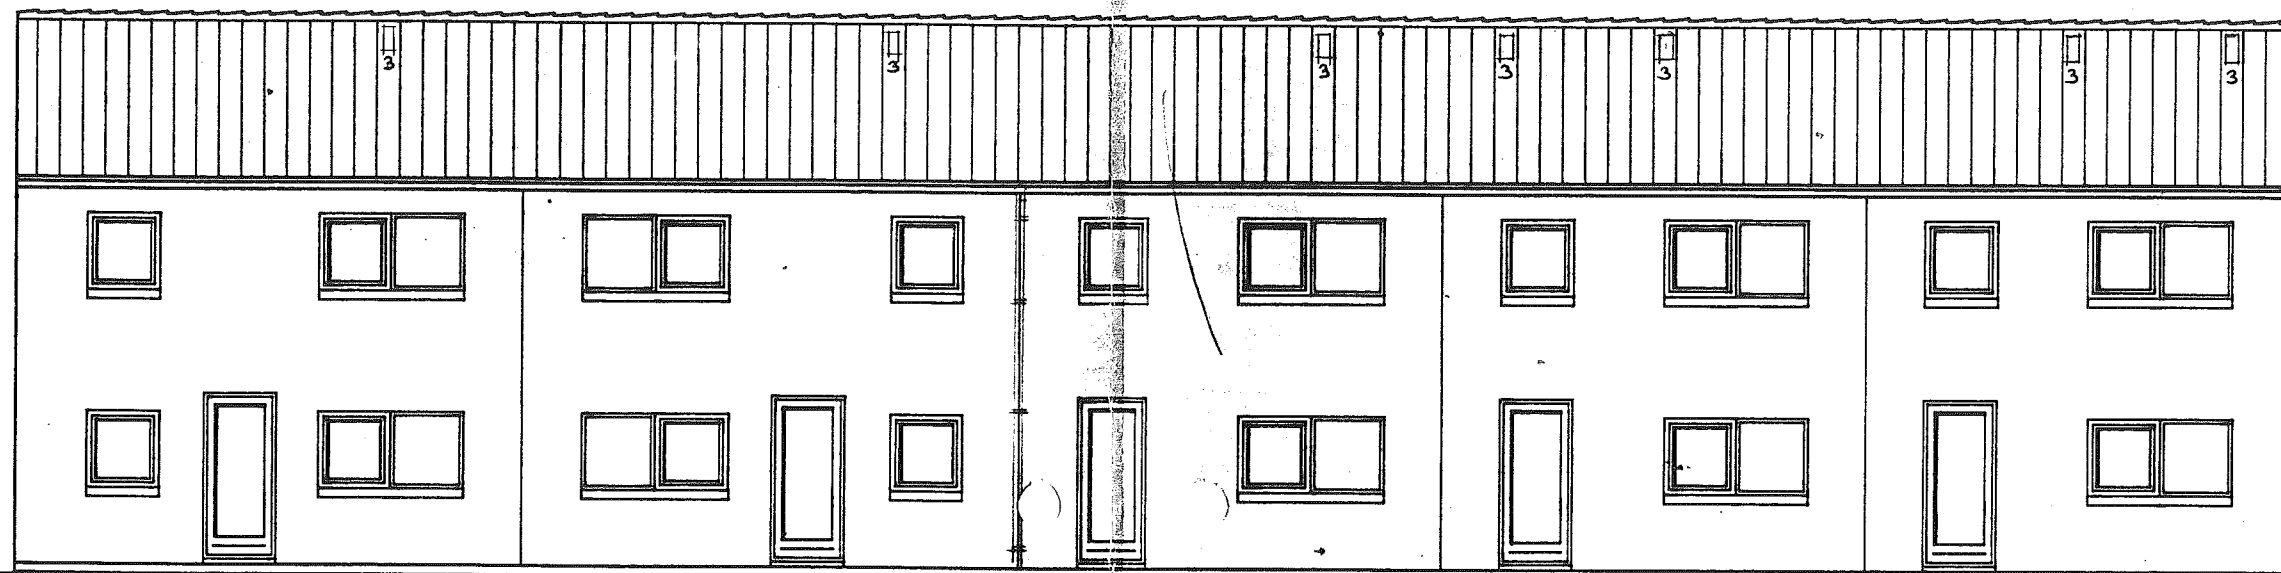

HAVEFACADE


BOLIG TYPE D
68 A

BOLIG TYPE D
68 B

BOLIG TYPE C
68 C

BOLIG TYPE C
68 D

BOLIG TYPE C
68 E

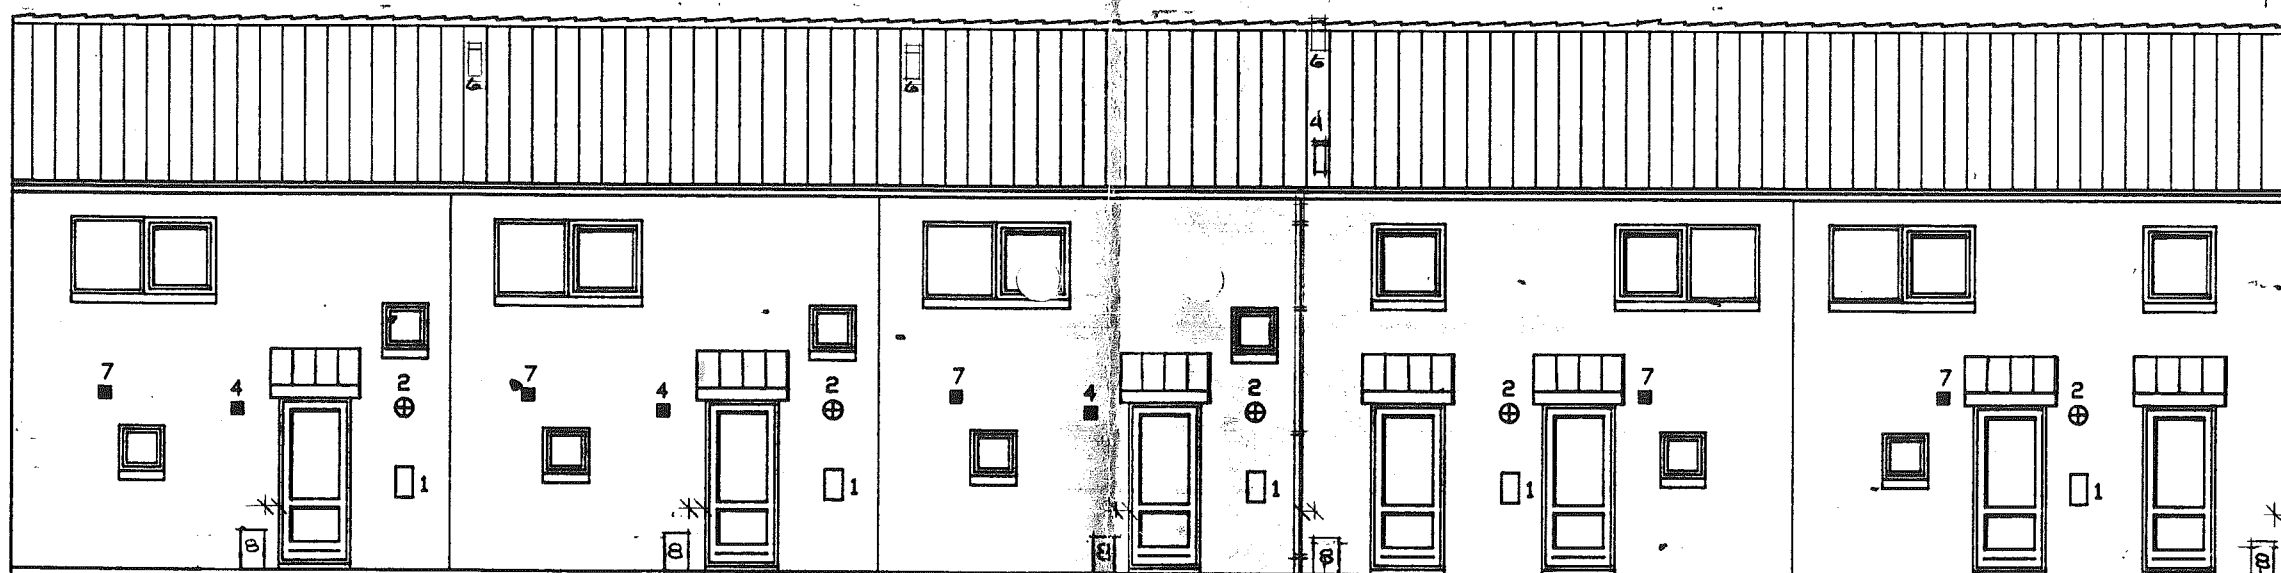

ADGANGSFACADE

BOLIG TYPE C
68 E

BOLIG TYPE C
68 D

BOLIG TYPE C
68 C

BOLIG TYPE D
68 B

BOLIG TYPE D
68 A


UDV. FARVEVALG.

Tag: B&C DOB. S, KORALRØD.
Murværki: TEGLSTEN, VEVERS BS. RØD.
Vinduer + døre: TRÆ imp. GRÅ
Stern: — " — GRÅ
Underlister: — " — GRÅ
Tagrender: GRÆFT GRÅ, PVC


BOLIGBLOK 3

REV. A D. 08.10.90 GÅSEKABE MÅLFAT. UDBUD 10.04.90

EMNE:	Facadeopstalter boligblok 3	TYPE
BYGHERRE:	A/S LIND & RISØR	SAG NR AB 03
BYGGEADR:	Tinghøjvej Gladsaxe	MÅL 1:100
MATR.NR.:		DATO 13-03-90 Chr.S.
LIND & RISØR		REV.D
		TEGN.NR. 3.1 C+D.
PRODUKTIONSVEJ 12 2600 GLOSTRUP 42841900		

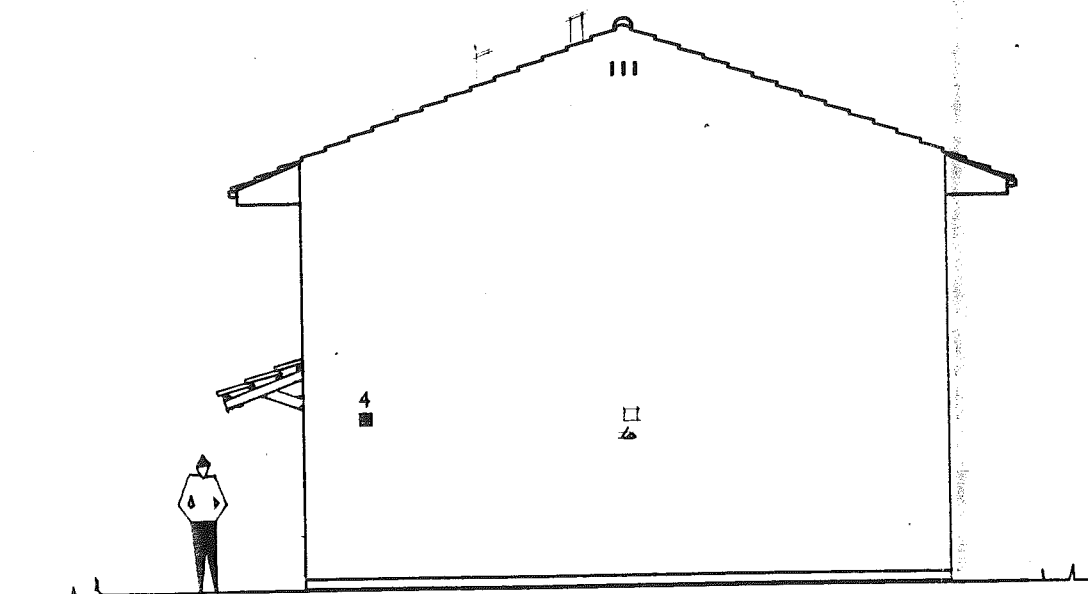

GAVL MOD SYDVEST

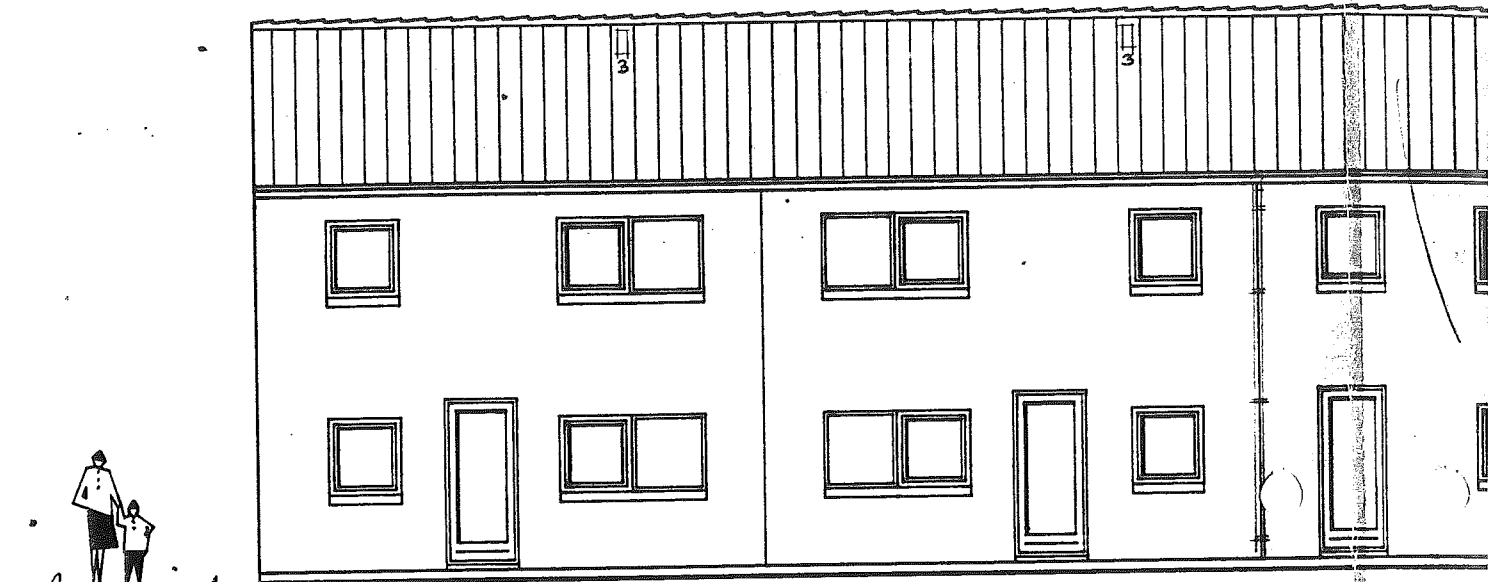


HAVEFACADE


BOLIG TYPE D
68 A

BOLIG TYPE D
68 B

BOLIG TYPE D
68 C

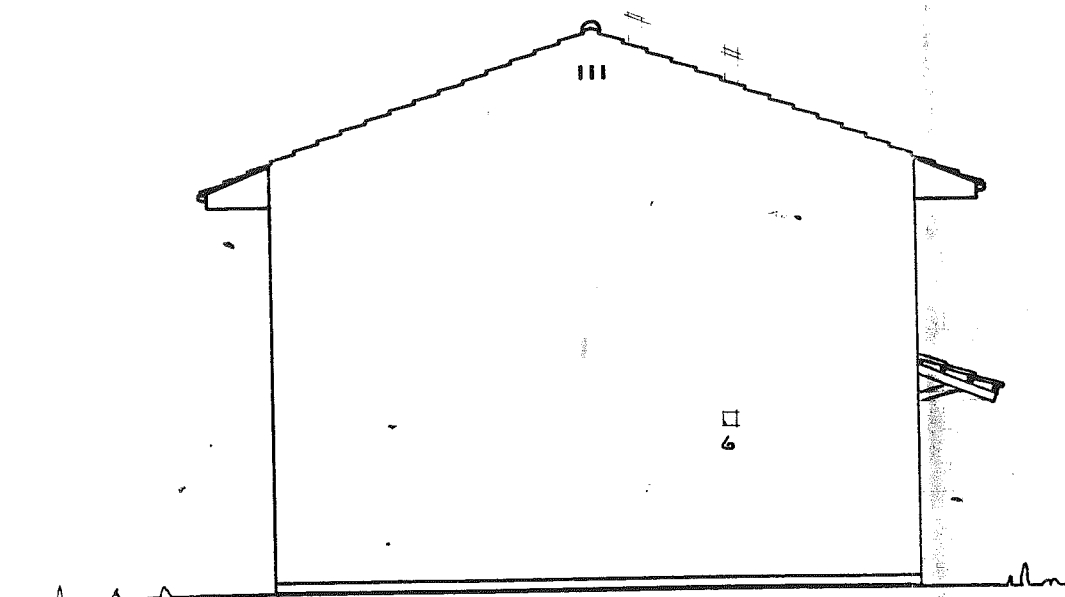

GAVL MOD NORDØST

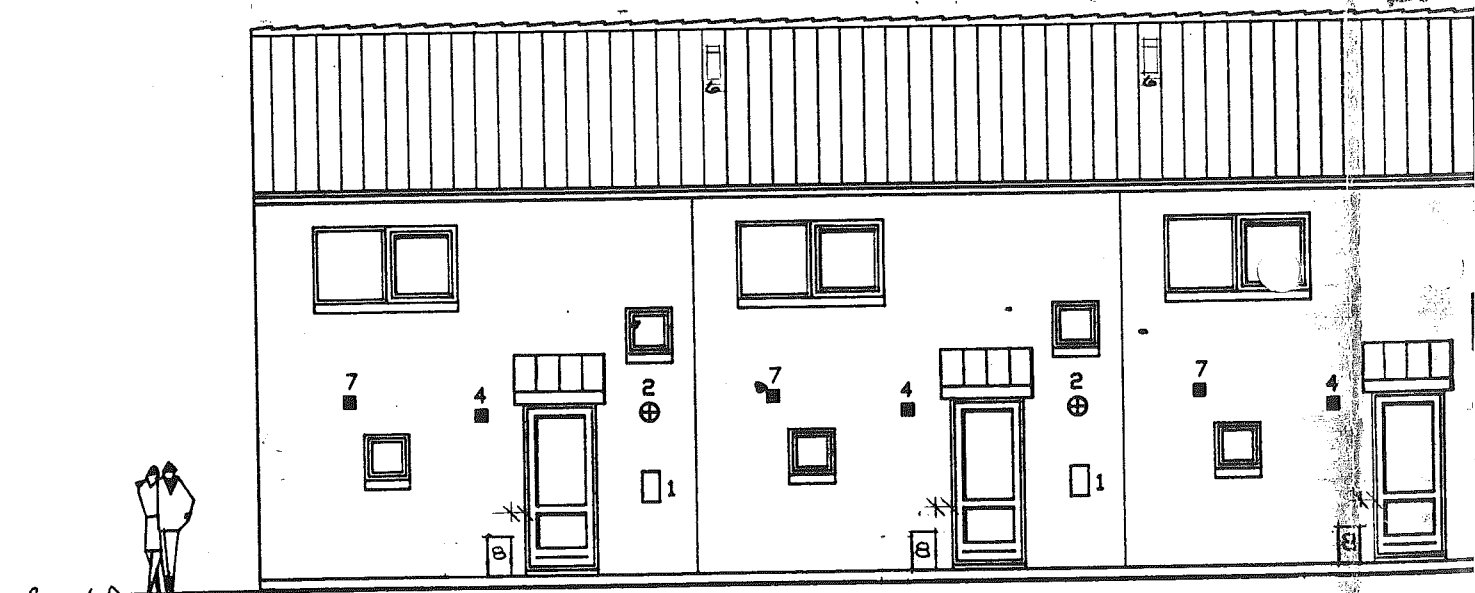

ADGANGSFACADE

BOLIG TYPE C
68 E

BOLIG TYPE C
68 D

BOLIG TYPE C
68 C

NOTER.

1. El-måler
2. Udv. lamper
3. FRISKLUFTVENTIL M. LØSLUSE
4. Afkast gasfyr
5. Kloakudluftning
6. AFKAST EKHETTE
7. Afkast friskluftventil/MEKANISK. (BAD)
8. GAS - REGULERINGS SKABE

UDV. FARVEVALG.

- | | |
|-----------------|----------------------------|
| Tag: | B&C DOB. S , KORALRØD. |
| Murværk: | TEGLSTEN , WEWERS BS. R40. |
| Vinduer + døre: | TRÆ IMP. GRÅ |
| Stern | GRÅ |
| Underlister: | GRÅ |
| Tagrender: | GRÆT GRÅ , PVC |

BOL
EMN
BYG
BYG
MAT
LI