


CH. RISTE APS. H=4CM MASKER 10x10 MM.

TRIN : 27 x 102
REPOSE : 102 x 102

RISTE FASTSKRUES TIL TRÆ-VANGER.

PÅ BOLTET TRAPPERISTE
SEM CH. STAL.

DETALJE 1:20

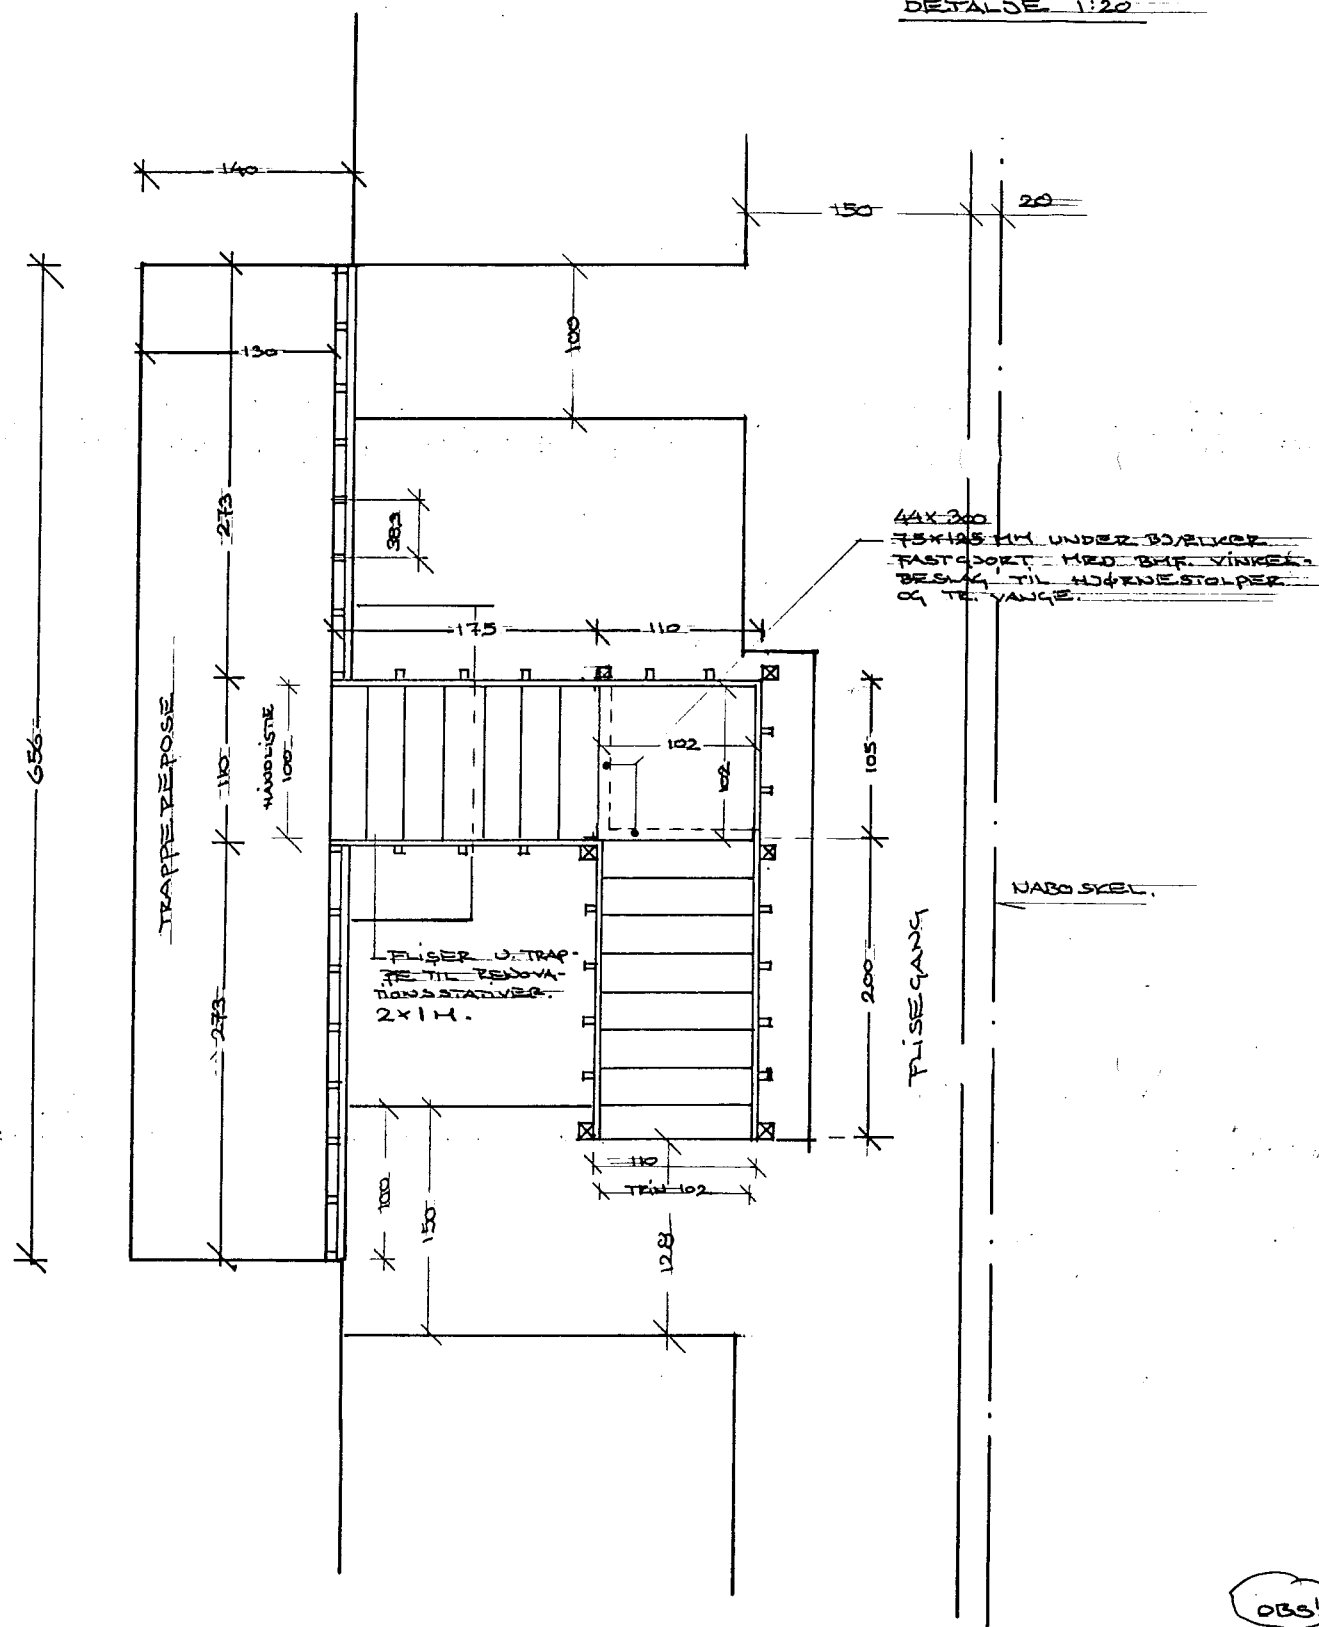

PLAN, TRAPPE + FLISEGANG

8x50 MM INDSTØBT FLADERN.
FRANSKSKRUE
GJENNEMGÅENDE Ø15 BOLT


25

VEDR. REKVERK PÅ TRAPPEREPOSE SE
TEGN. NR. 5.3.11A
TRAPPE GELENDER TILPASSER SOM VIST.

50x50 MM TRYKIMP. HÅNDLISTER MONT. M. GÅW. SKRUE.
50x75 MM HJØRNESTOLPER
MONT. TIL VANG MED GÅW. FRANSKSKRUE.

125x125 MM TRYKIMP. HJØRNESTOLPER
MONT. TIL VANG MED Ø15 MM GJENNEMGÅENDE BOLTE.

OPSTALT 1:50 AF FRONT

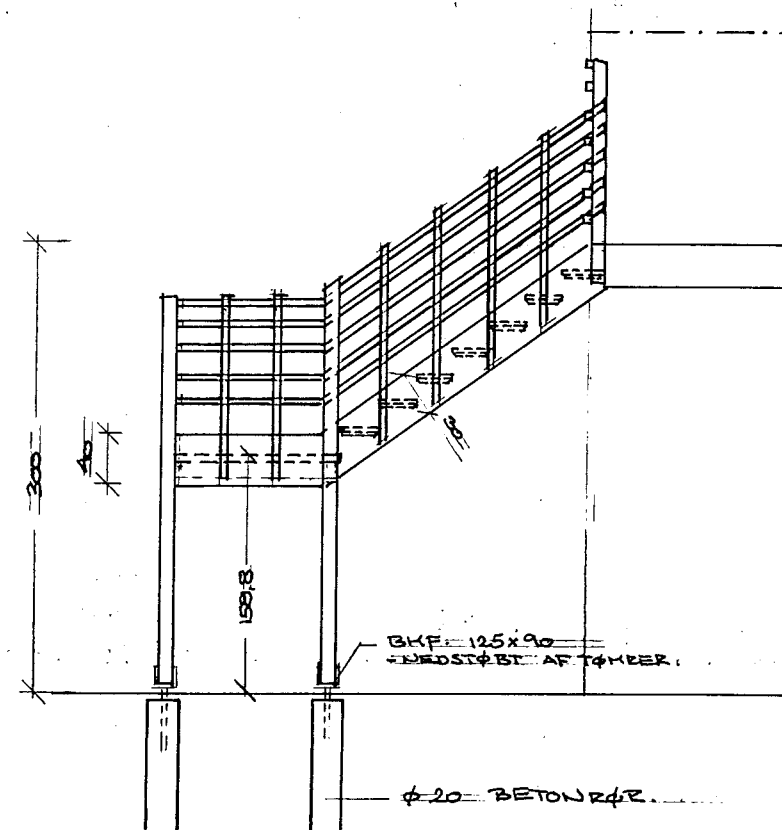

OPSTALT 1:50, BAG VANG.

TRAPPE
GRUND : 25 CM.
STIGNING : 17,65 CM.
VANGTYKKELSE : 40 MM.

OBS! NY TEGNING DAT. 14.06.90

EMNE : UDV. TRAPPE, BLOK 1	TYPE
BYGHERRE : A/S LIND & RISØR	SAGNR
BYGGEADR. : TINGHØVED 64, 66 OG 68	MÅL : 1:50 + 1:20
MATR. NR. :	DATO : 18.04.90
LIND & RISØR PRODUKTIONSVEJ 12	REV. D.
2600 GLOSTRUP. 42 84 19 00	TEGN. NR. 7.6.3(T)