


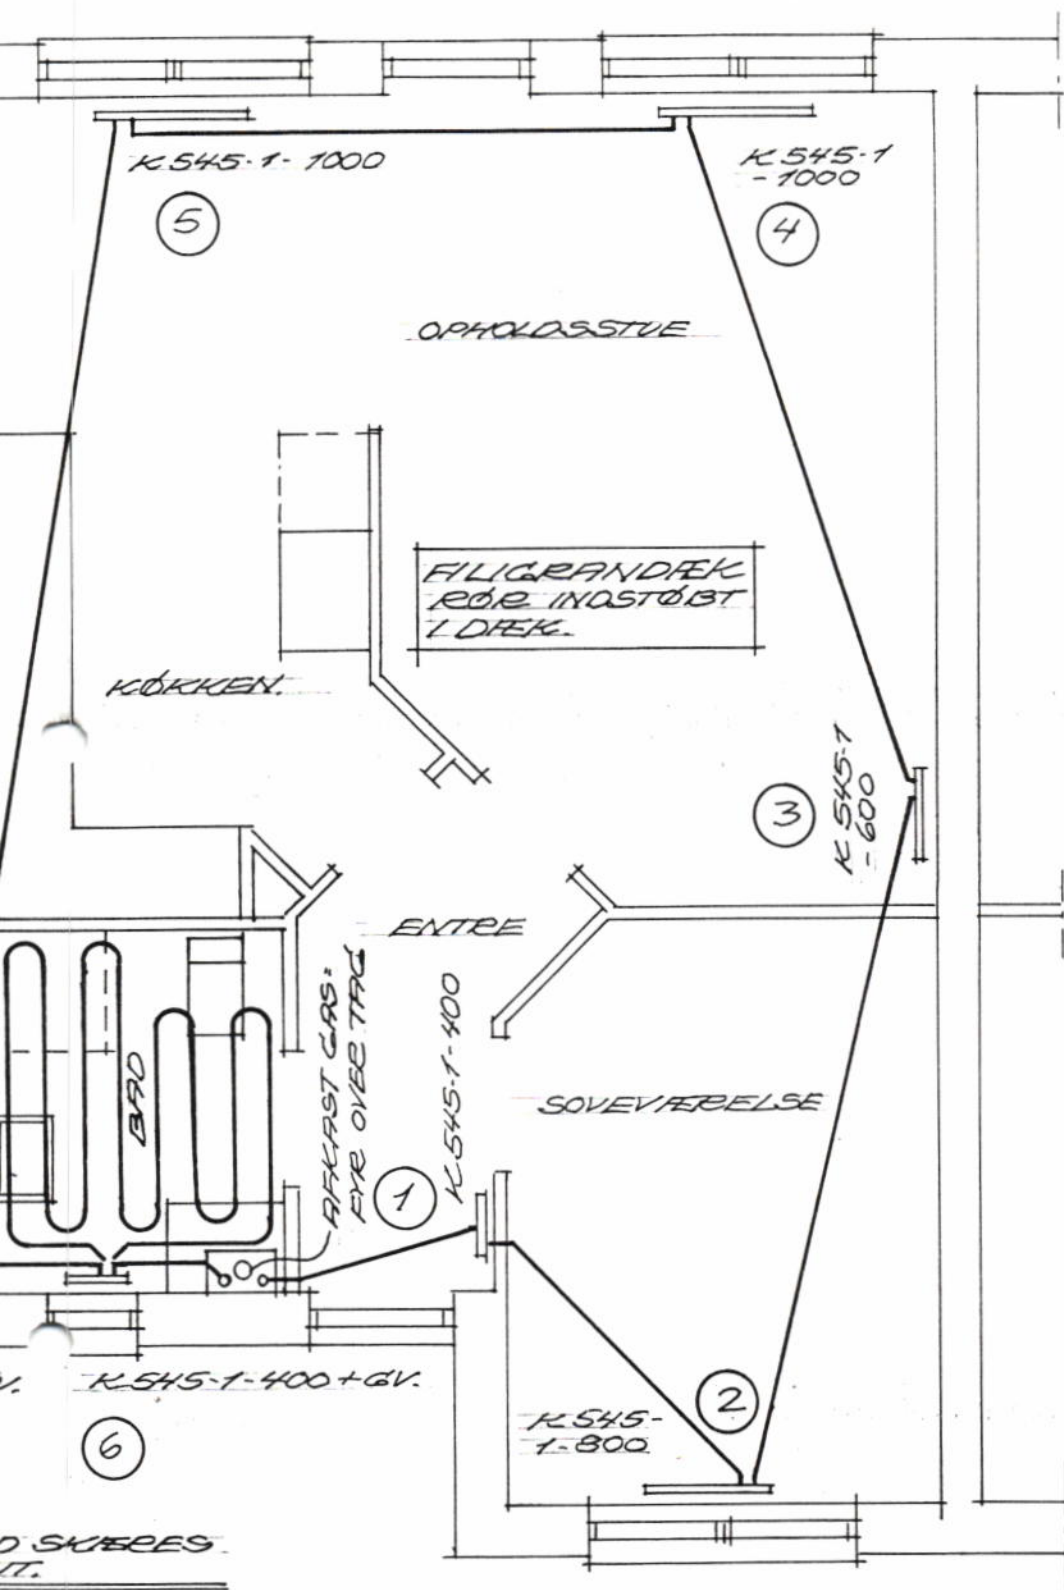

OBS
FILIGRANDÆK OVERALT PÅ 1 SAL.

NUMRE HENVISER TIL SPECIFICATION

OBS

MODSAT ANBØRING I SPEJLVENDTE TYPER.

ANBØRING UDFØRES SOM VIST.


UDGIV D. 10.04.90

RØRANLÆGGENE UDFØRES EFTER FABR. ANVISNINGER.

EMNE:	VARME - OG VANDPLAN TYPE A.	TYPE
BYGHERRE:	LIND & RISØR	SAGNR AB 03
BYGGEADR.:	TINGHØJVEJ GLADSAXE	MÅL 1:50
MATR. NR.:		DATO 13.3.90 KK.
LIND & RISØR	PRODUKTIONSVEJ 12	REV. D.
	2600 GLOSTRUP. 42 84 19 00	TEGN. NR. 6.2. A.

NOTEER (VARMER) RØR SOM TYPE LINTHEEM INST. I PREISOLEBEDE TOMRØR RØRENE INSTØBES I GULV.

GASFYR TYPE HS APOLLO 50 SE MK II BRØJATOCEE ANGIVET SOM "THOE RIFFEL" RØR TIL GULVVARME SOM TYPE LINPEX

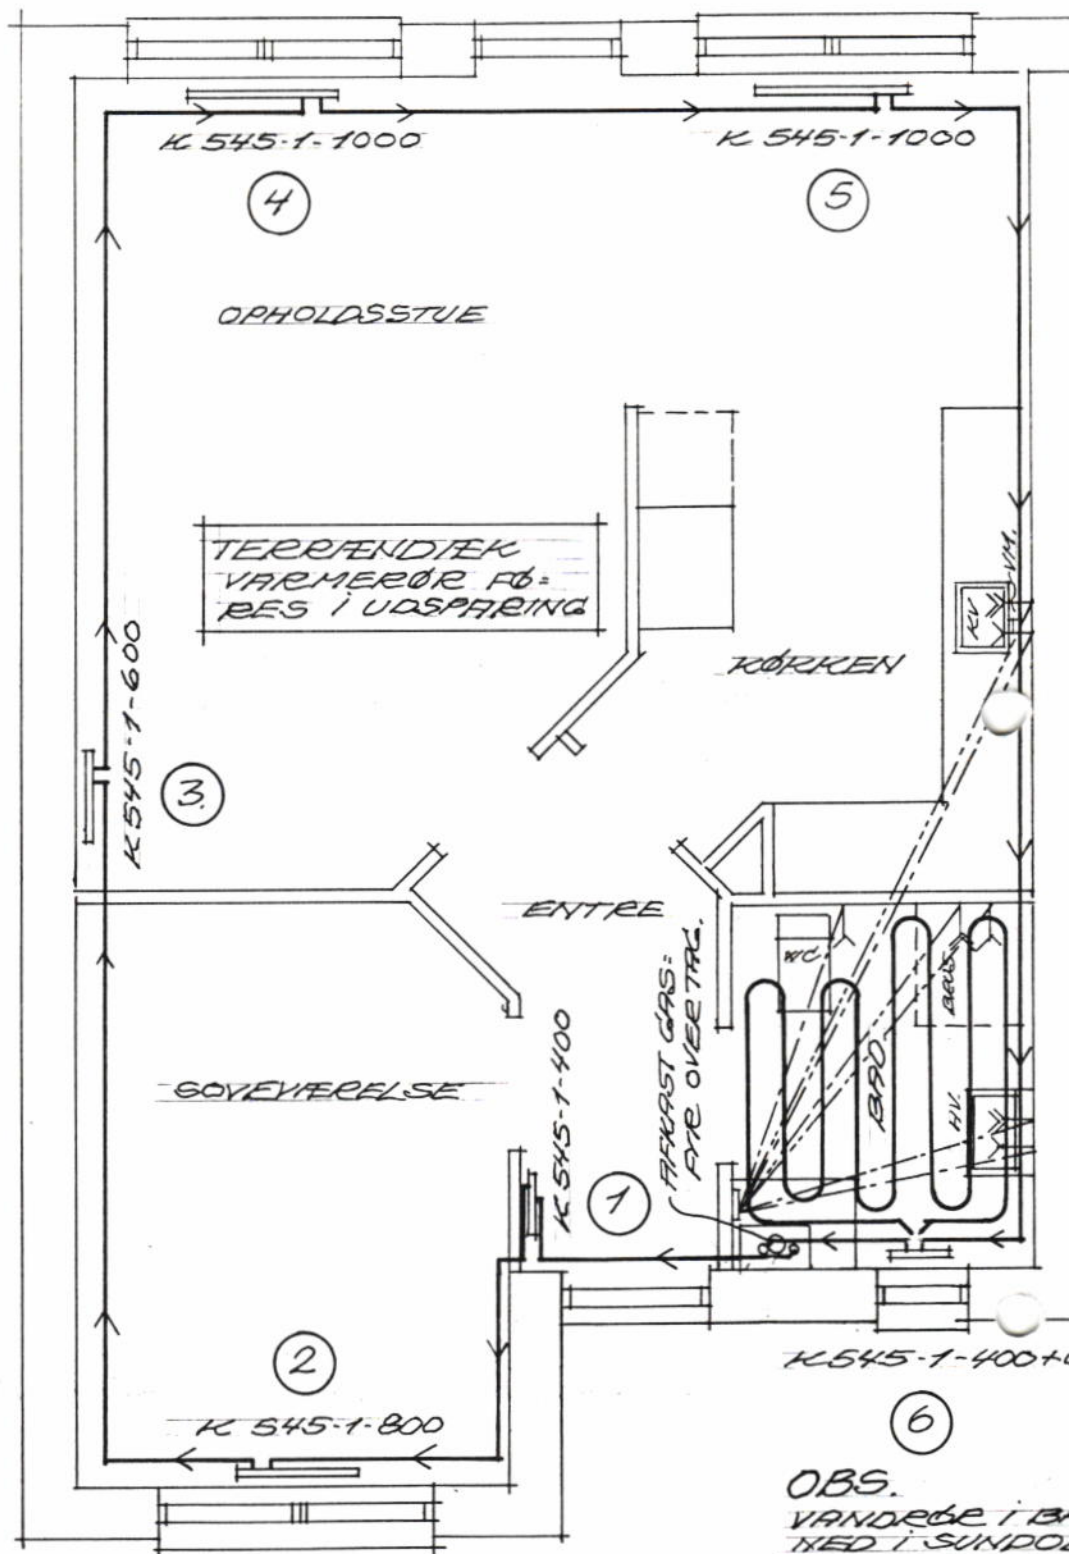

STUEETAGE TYPE A.

NOTEER (BRUGSVAND.) RØR SOM TYPE PEX-RØR LINPEX INST. I PREISOLEBEDE TOMRØR RØRENE INSTØBES I GULV. RØRDIMENSIONER SOM, UDV. DIAMETER x GODSTYKKELSE I MM. TILSLUTNING TIL VARMTVANDSBEHOLDER TYPE HS. VBF-B 80 IFLG. FABRIKKENS ANVISNINGER.

--- KOLDT BRUGSVAND.
--- VARMT ---