


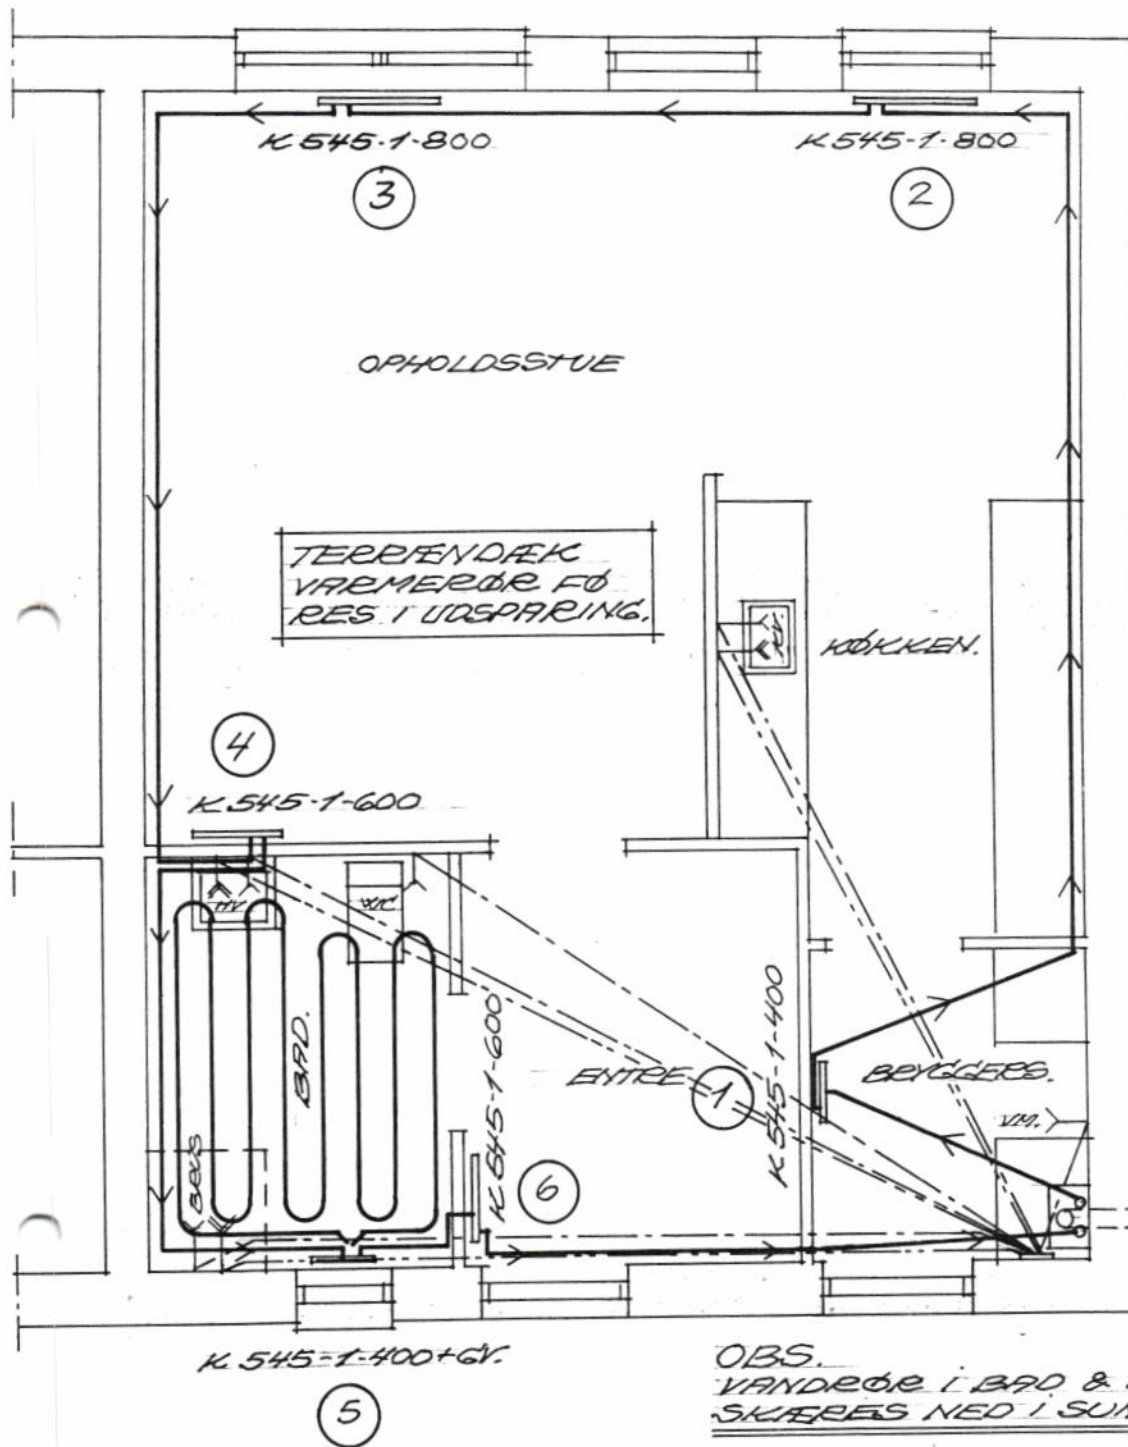

AFKAST GASFYR.

OBS
MODSAT ANBØRING I SPEJLVENOTE TYPE.
ANBØRING UDFØRES SOM VIST.

STUEETAGE TYPE D

NUMRE HENVISER TIL SPECIFICATION


RØRANLEGGENE UDFØRES EFTER
FABRIKANTENS ANVISNINGER.

UDBUD D. 10.04.90

EMNE:	VARME- OG VANDPLAN TYPE D.	TYPE	
BYGHERRE:	LIND & RISØR	SAGNR	AB 03
BYGGEADR.:	TINKHØJVEJ	MÅL	1:50
MATR. NR.:		DATO	13.3.90/KK
LIND & RISØR		REV.D.	
		TEGN.NR.	6.2.D.
PRODUKTIONSVEJ 12 2600 GLOSTRUP. 42 84 19 00			

NOTE (VÆRME) LINTHEM INST. I PÆRISOLEREDE TOMRØR
RØR SOM TYPE LINPEX INST. I PÆRISOLEREDE TOMRØR
RØRENE INSTØBES I GULV.

LASFYR TYPE HS APOLLO 50 SE MK II
RADIATORER ANGIVET SOM "THOE DIFFEL".
RØR TIL GULVVÆRME SOM TYPE LINPEX

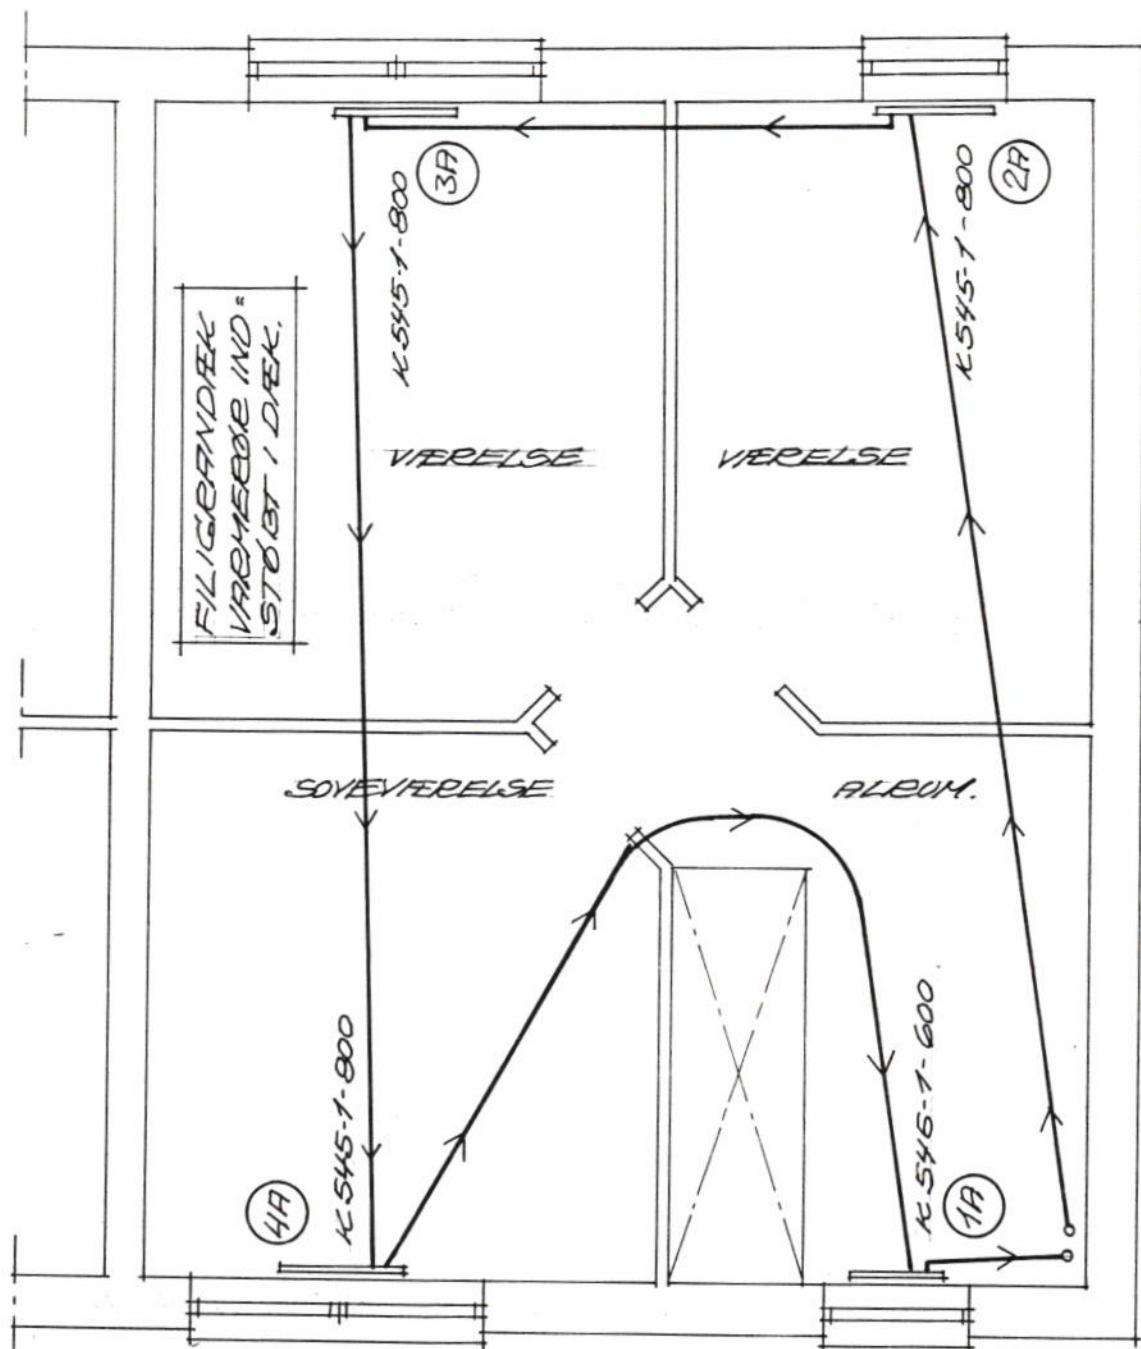

1 SAL TYPE D.

NOTE (BRUGSVAND.)

RØR SOM TYPE PEX-RØR LINPEX INST. I
PÆRISOLEREDE TOMRØR

RØRENE INSTØBES I GULV.

RØRDIMENSIONER SOM. UDV. DIAMETER X LØDSTYKKELSE I MM.

TILSLUTNING TIL VARMTVANDSBEHOLDER TYPE HS. VBF-B 80
IFLG. FABRIKKENS ANVISNINGER.

--- KOLDT BRUGSVAND.
--- VARMT ---