

DETAIL-MÅL VINDUER/DØRE TYPE C,
SOM ANGIVET PÅ BOLIGBLOK 2.

SIGNATURER:

- RØRHETTE 15x15cm ventilation ført over tag, afsluttet med kondensfrie hætter. SE 1. SAL PLAN.
- ⊖ PÅDS FOR VANDMÅLER.
- ⊕ Friskluftventil i vinduer
- ⊙ Telefonstik
- ⊗ Antennestik

NOTE:

Centralvarme med radiatorer som angivet på RADIATOR PLAN fabrikat THOR.
GASFYR H5-TARM, APPØLØ 30 SE MK 11 WB, TYPE VDF-1380

- ▬ Helvægselementer (letbeton)
- ▬ Gipsvægge på stålskellet
- ▬ ~~INDVI SKILLEVÆGGE AF HELVÆGSELEMENTER (LETBETON)~~

ØRS! ÆNDRER PLACERING AF VANDMÅLER OG INSTALLATIONSSKAB I ØVRELT. SE TEKN. 6.3 A, B, C + D


REV. B D. 20.09.90 TEPPE GRÆNSER + MÅL PÅFØRT.
REV. A D. 14.06.90 BAG- OG SKILLEVÆGGE ÆNDRER TIL GASBETON - SOM ANGIVET PÅ GASBETONPLANER

UDGIV D. 10.04.90

Bolig type D
68 B

Bolig type D
68 A

EMNE:	STUEPLAN Boligblok 3	TYPE
BYGHERRE:	Lind og Risør	SAG NR AB 03
BYGGEADR.:	Tinghøjvej Gladsaxe	MÅL 150
MATR.NR.:		DATO 13-03-90 CRS
LIND & RISØR		PRODUKTIONSVEJ 12 2600 GLOSTRUP 42841900
		REV.D TEGN.NR.

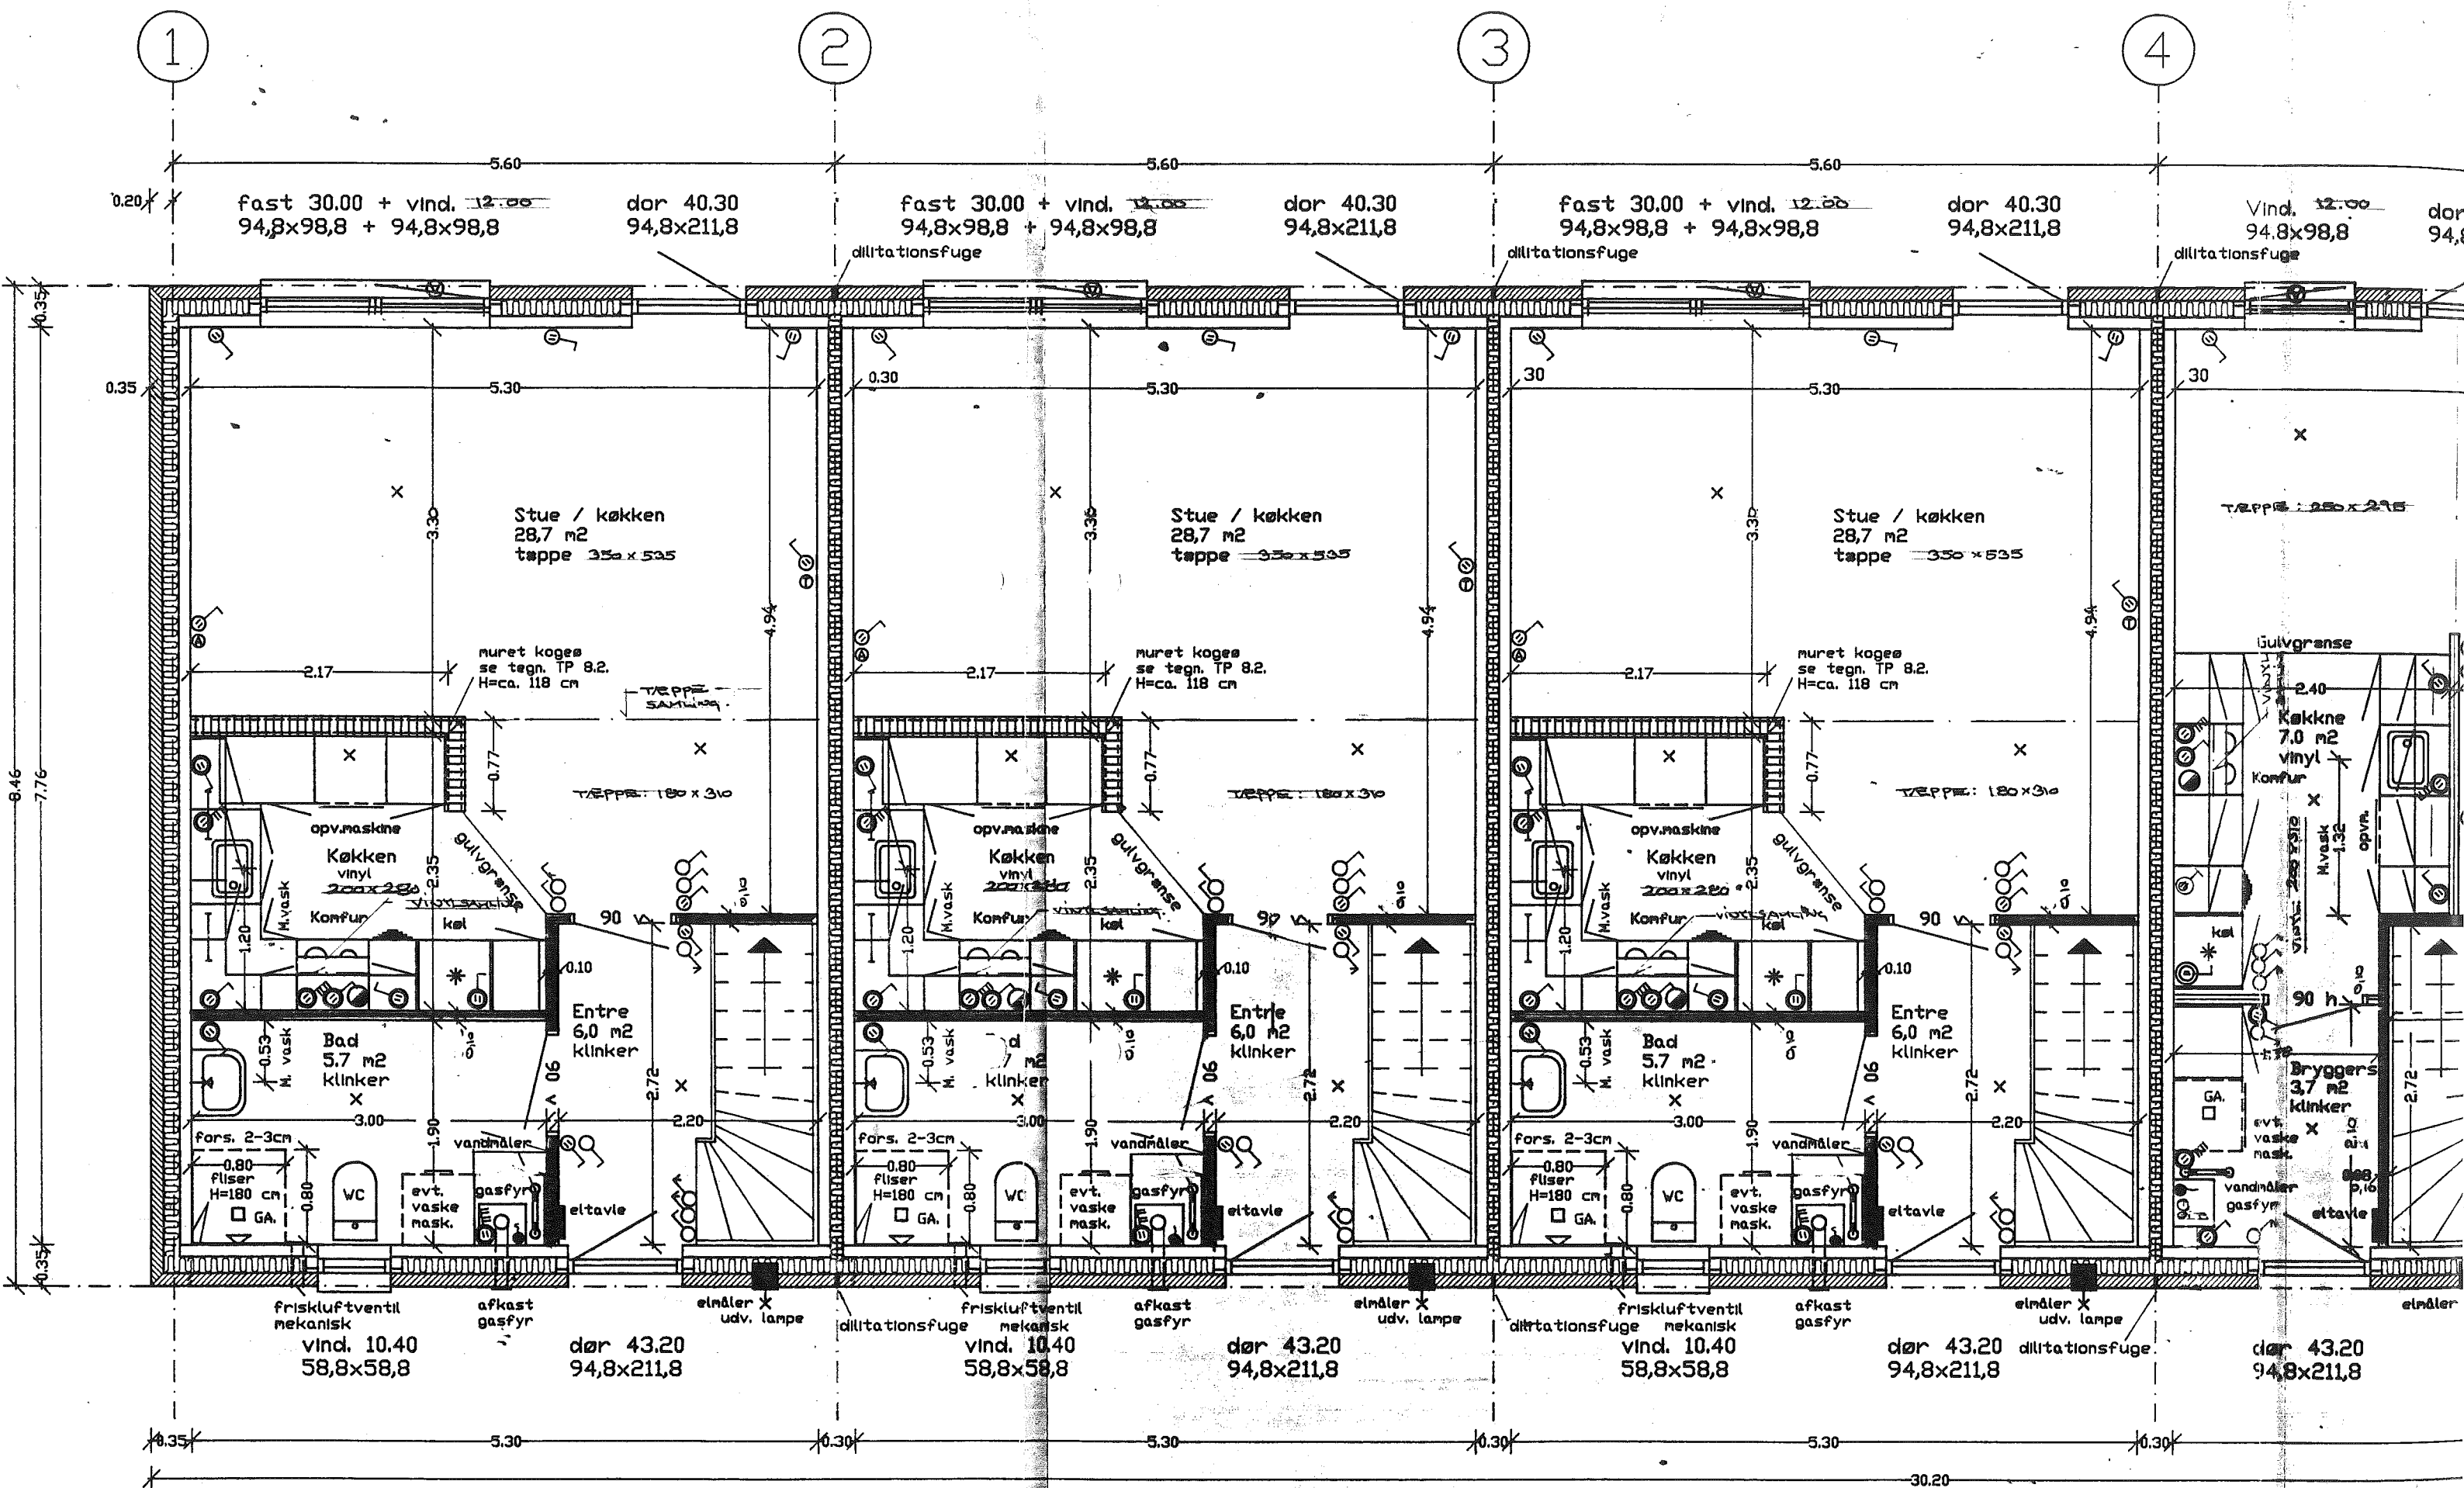

Bolig type C
68 E

Bolig type C
68 D

Bolig type C
68 C